


ÚP ROZHovice

VÝKRES KONCEPCE VEŘEJNÉ INFRASTRUKTURY - VODNÍ HOSPODÁŘSTVÍ

1 : 5 000

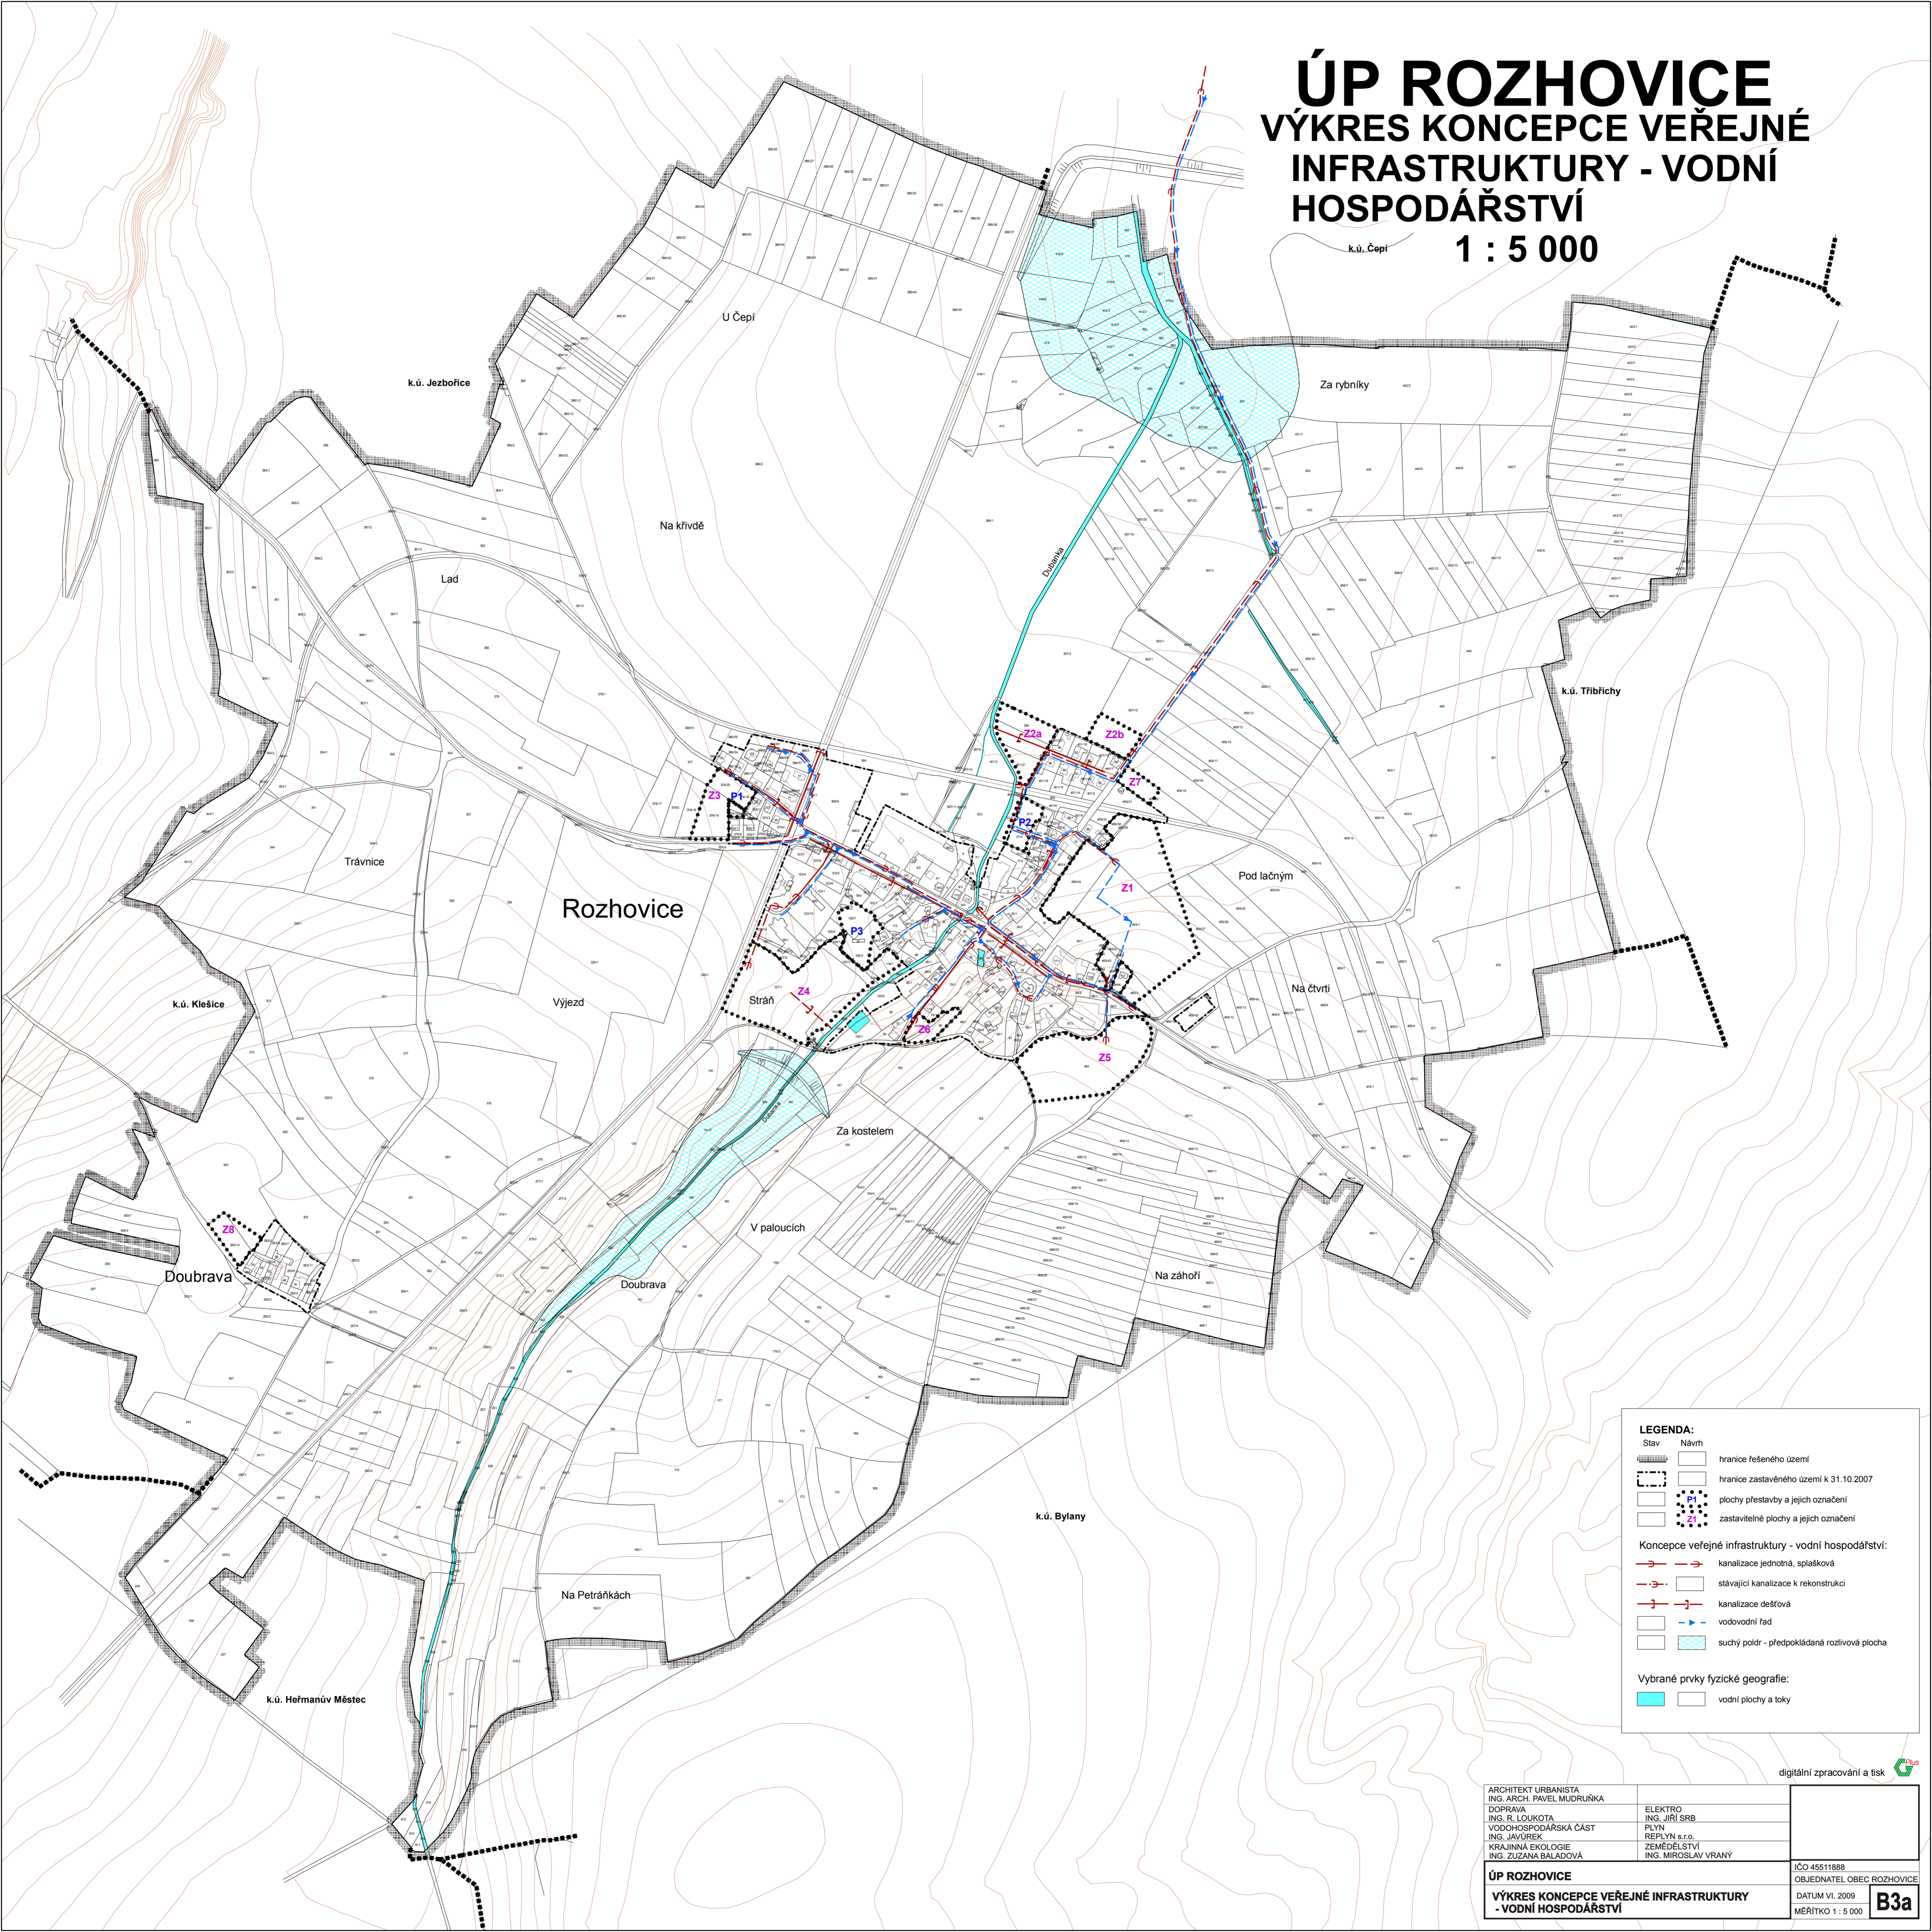

LEGENDA:

Stav Návrh

— — hranice řešeného území

— — hranice zastavěného území k 31.10.2007

— — plochy přestavby a jejich označení

— — zastavitelné plochy a jejich označení

Koncepce veřejné infrastruktury - vodní hospodářství:

— — kanalizace jednotná, splašková

— — stávající kanalizace k rekonstrukci

— — kanalizace dešťová

— — vodovodní řad

— — suchý poldr - předpokládaná rozlivová plocha

Vybrané prvky fyzické geografie:

— — vodní plochy a toky

ARCHITEKT URBANISTA ING. ARCH. PAVEL MUDRUŠKA DOPRAVA ING. R. LOUKOTA VODOHOSPODÁŘSKÁ ČÁST ING. JAVŮREK KRAJINNÁ EKOLOGIE ING. ZUZANA BALADOVÁ	ELEKTRO ING. JIŘÍ SRB PLYN REPLYN s.r.o. ZEMĚDĚLSTVÍ ING. MIROSLAV VRANÝ	ÍČO 45511888 OBJEDNATEL OBEC ROZHovice DATUM VI. 2009 MĚRÍTKO 1 : 5 000
ÚP ROZHovice VÝKRES KONCEPCE VEŘEJNÉ INFRASTRUKTURY - VODNÍ HOSPODÁŘSTVÍ		B3a

digitální zpracování a tisk