


ÚP ROZHOVICE

KOORDINAČNÍ VÝKRES

1 : 5 000

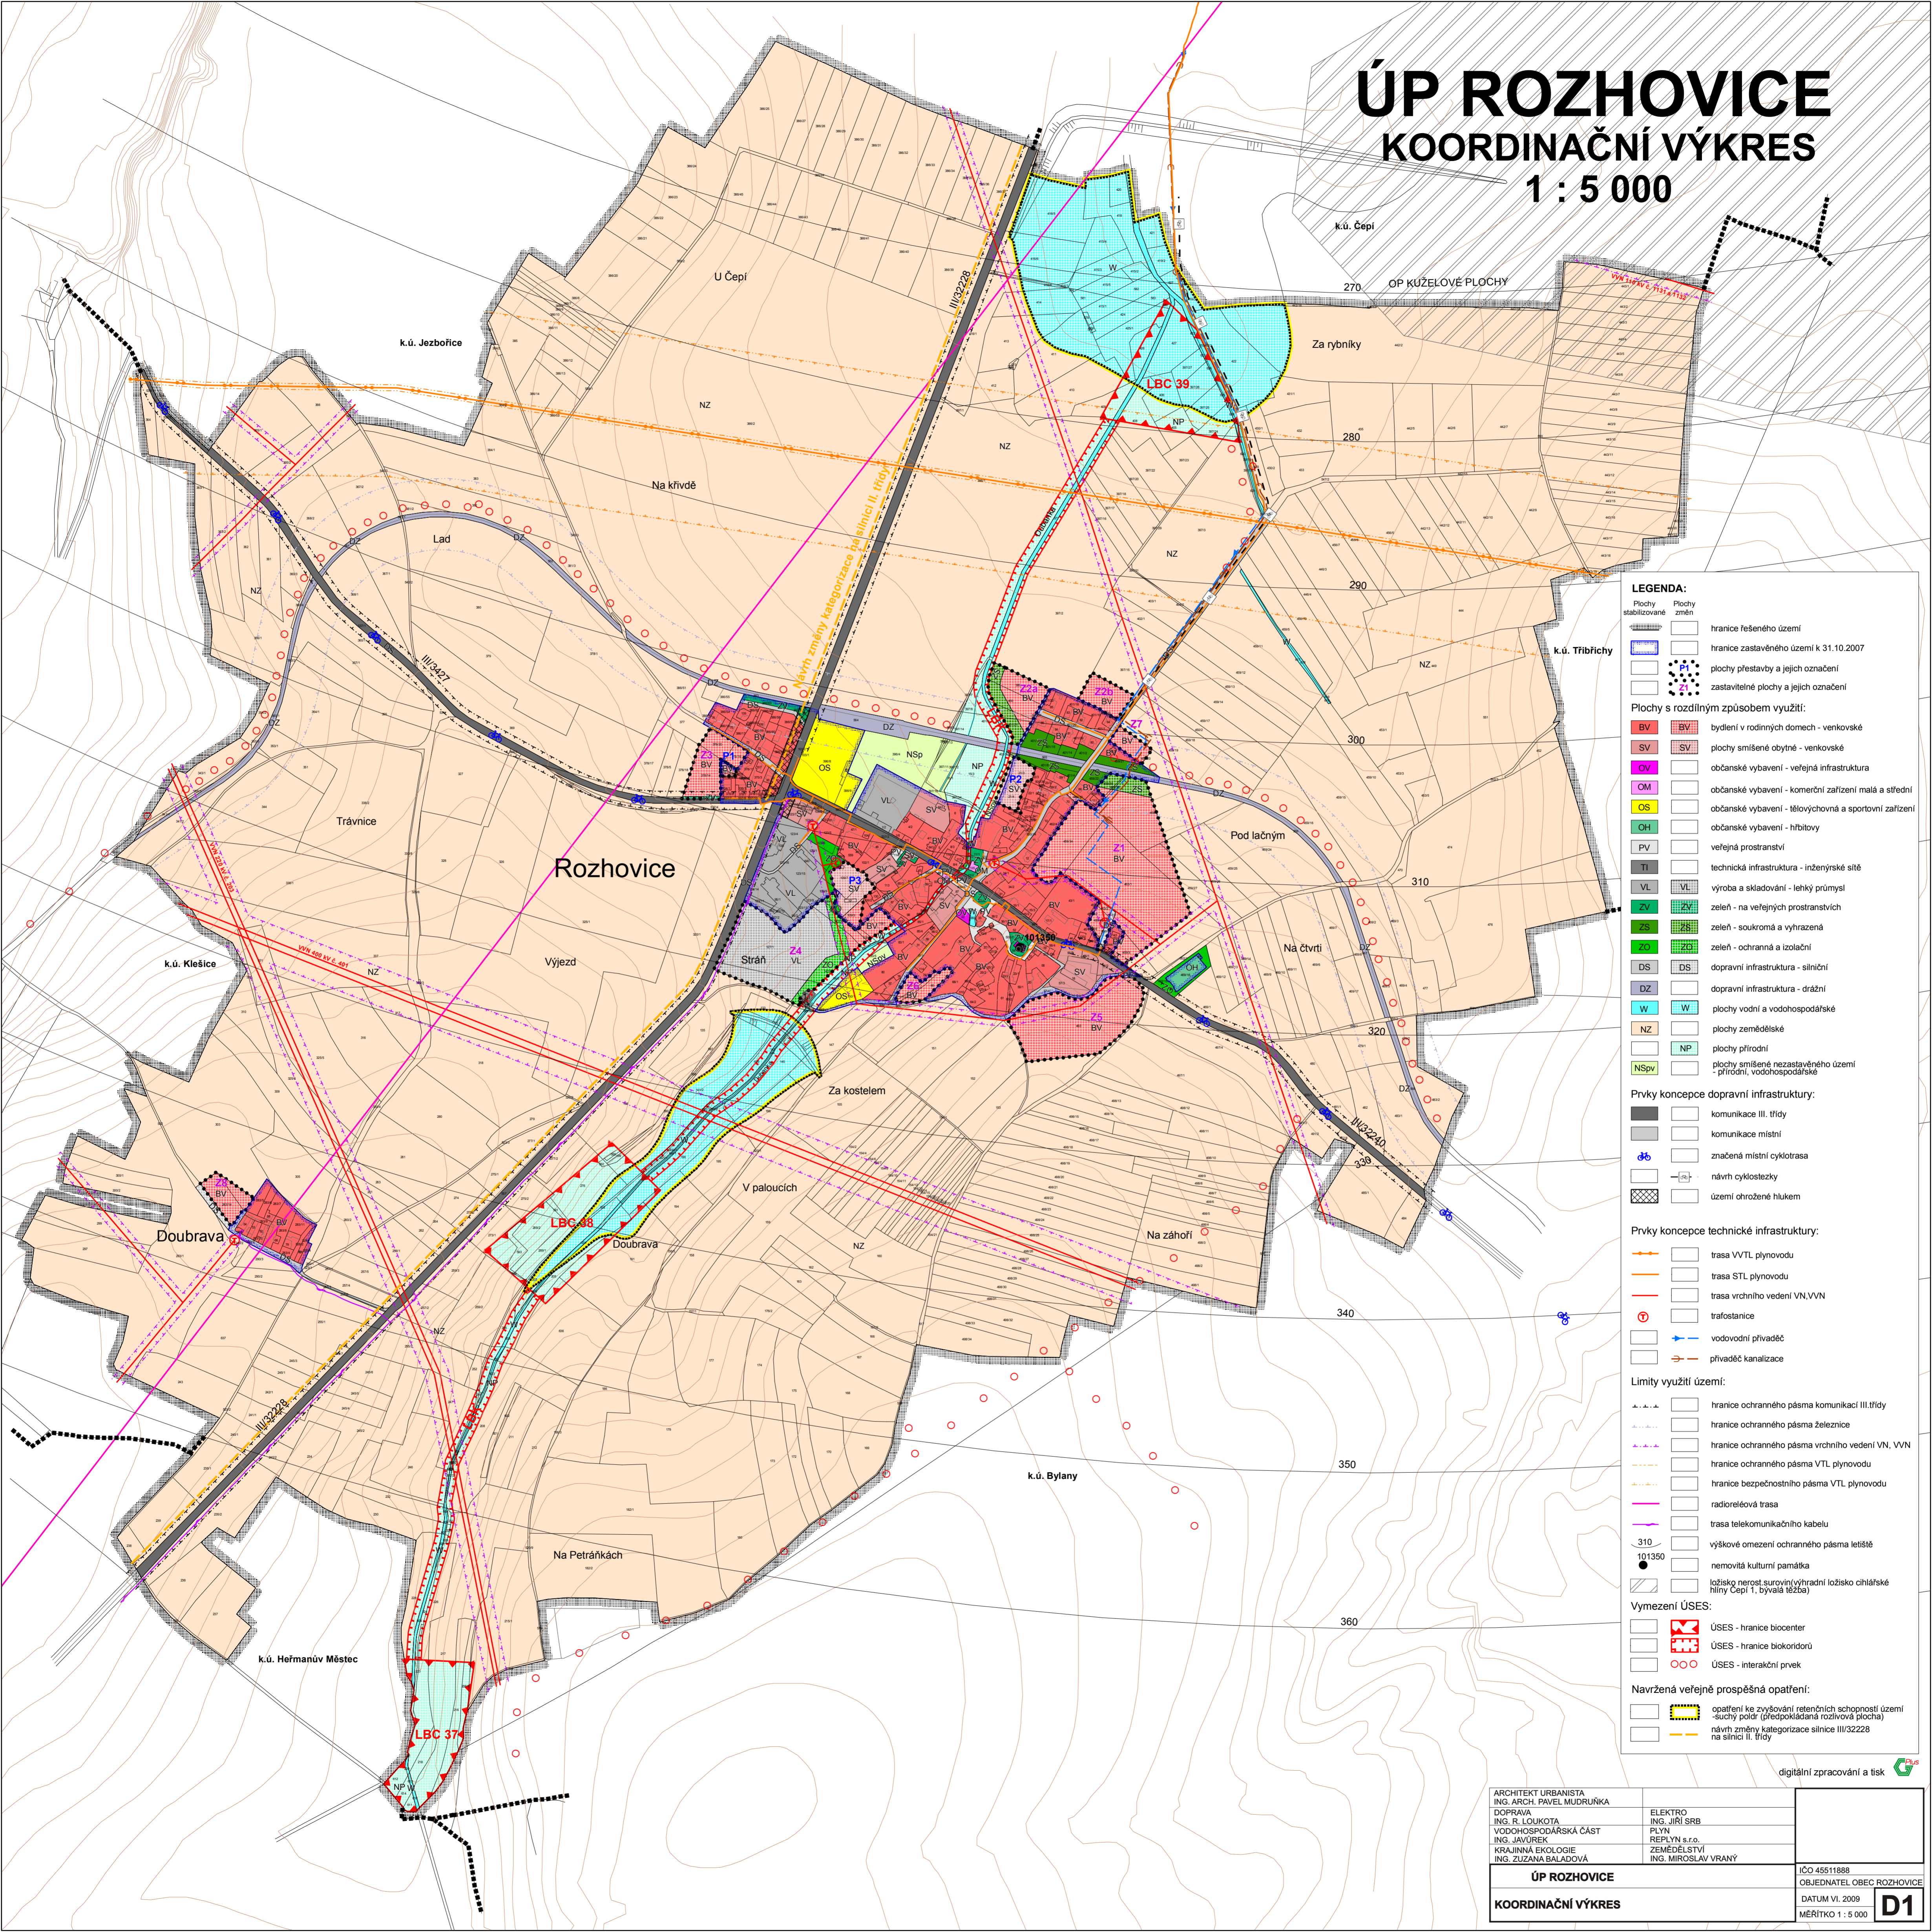

LEGENDA:

Plochy stabilizované

Plochy změn

hranice řešeného území

hranice zastavěného území k 31.10.2007

plochy přestavby a jejich označení

zastavitelné plochy a jejich označení

Plochy s rozdílným způsobem využití:

BV bydlení v rodinných domech - venkovské

SV plochy smíšené obytné - venkovské

OV občanské vybavení - veřejná infrastruktura

OM občanské vybavení - komerční zařízení malá a střední

OS občanské vybavení - tělovýchovná a sportovní zařízení

OH občanské vybavení - hřbitovy

PV veřejná prostranství

TI technická infrastruktura - inženýrské sítě

VL výroba a skladování - lehký průmysl

ZV zeleň - na veřejných prostranstvích

ZS zeleň - soukromá a vyhrazená

ZO zeleň - ochranná a izolační

DS dopravní infrastruktura - silniční

DZ dopravní infrastruktura - drážní

W plochy vodní a vodo hospodářské

NZ plochy zemědělské

NP plochy přírodní

NSpV plochy smíšené nezastavěného území - přírodní, vodo hospodářské

Prvky koncepce dopravní infrastruktury:

komunikace III. třídy

komunikace místní

značená místní cyklotrasa

návrh cyklostezky

území ohrožené hlukem

Prvky koncepce technické infrastruktury:

trasa VVTL plynovodu

trasa STL plynovodu

trasa vrchního vedení VN, VVN

trafostanice

vodovodní přivaděč

přivaděč kanalizace

Limity využití území:

hranice ochranného pásma komunikací III. třídy

hranice ochranného pásma železnice

hranice ochranného pásma vrchního vedení VN, VVN

hranice ochranného pásma VTL plynovodu

hranice bezpečnostního pásma VTL plynovodu

radioreléová trasa

trasa telekomunikačního kabelu

výškové omezení ochranného pásma letiště

nemovitá kulturní památka

ložisko nerost.surovin(výhradní ložisko chládké hliny Čepí 1, bývalá těžba)

Vymezení ÚSES:

ÚSES - hranice biocenter

ÚSES - hranice biokoridorů

ÚSES - interakční prvek

Navržená veřejně prospěšná opatření:

opatření ke zvyšování retenčních schopností území -suchý poldr (předpokládaná rozlivová plocha)

návrh změny kategorizace silnice III/32228 na silnici II. třídy