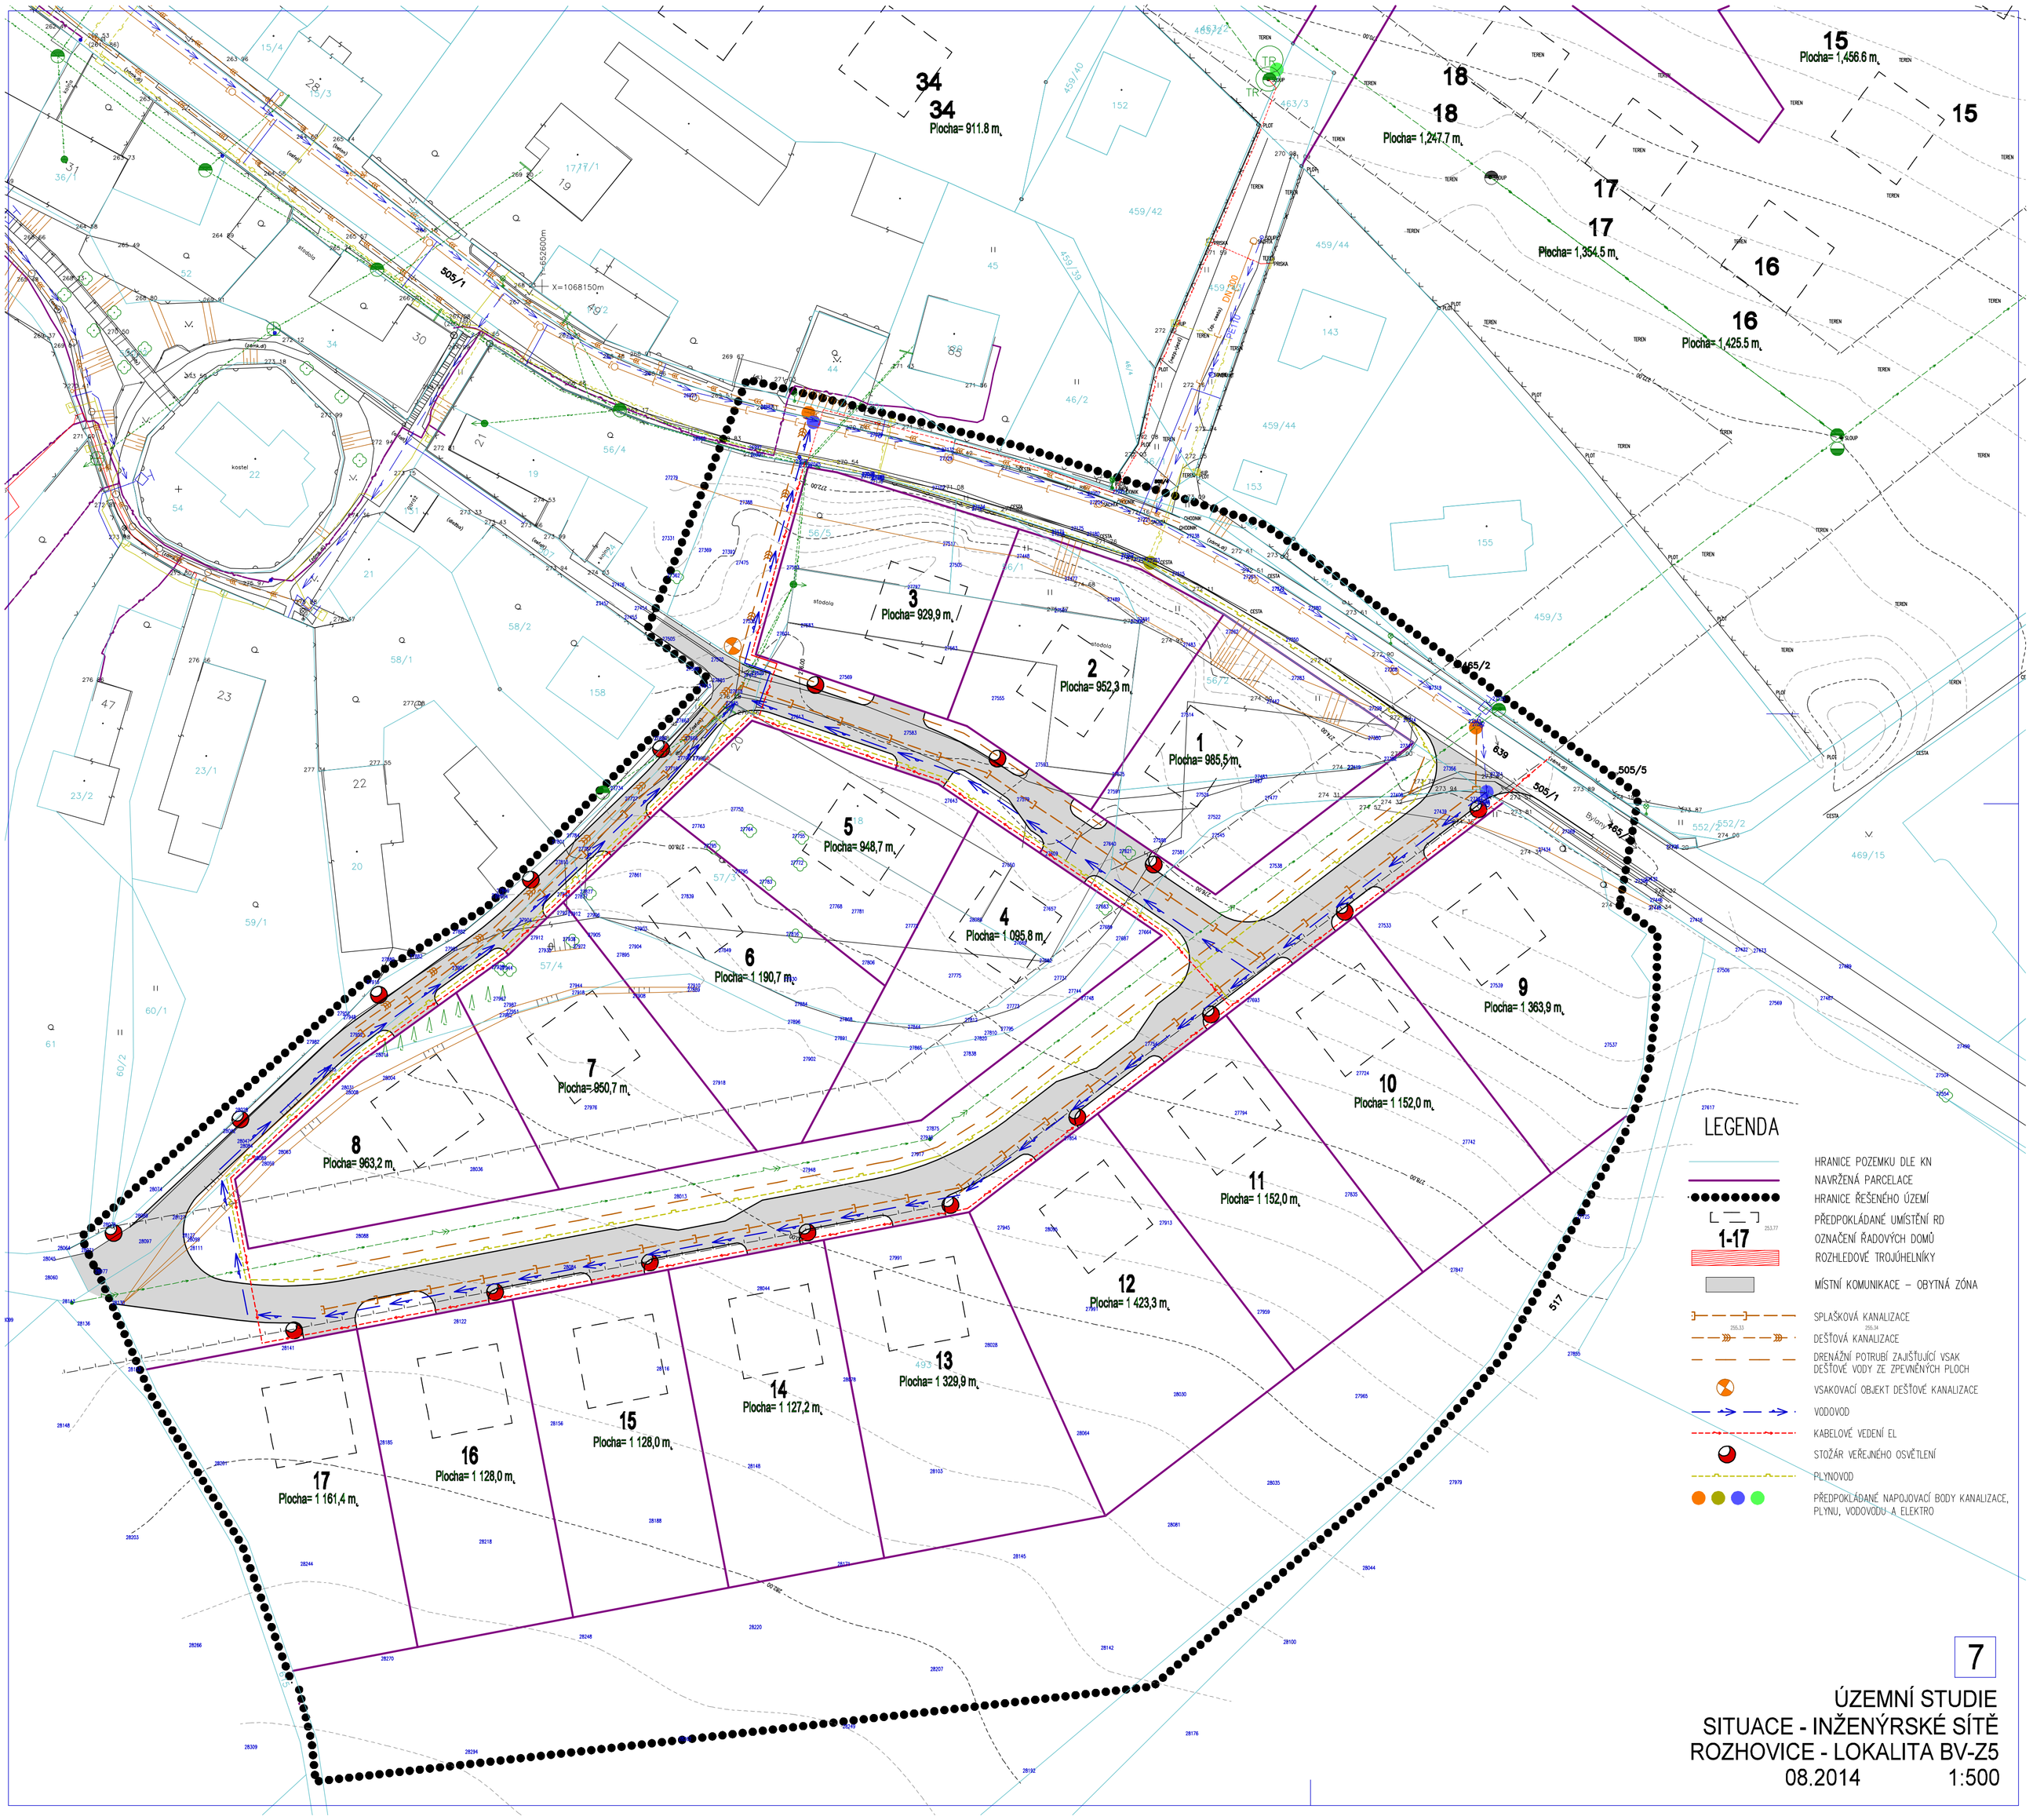

7

ÚZEMNÍ STUDIE
SITUACE - INŽENÝRSKÉ SÍTĚ
ROZHOVICE - LOKALITA BV-Z5
08.2014 1:500