
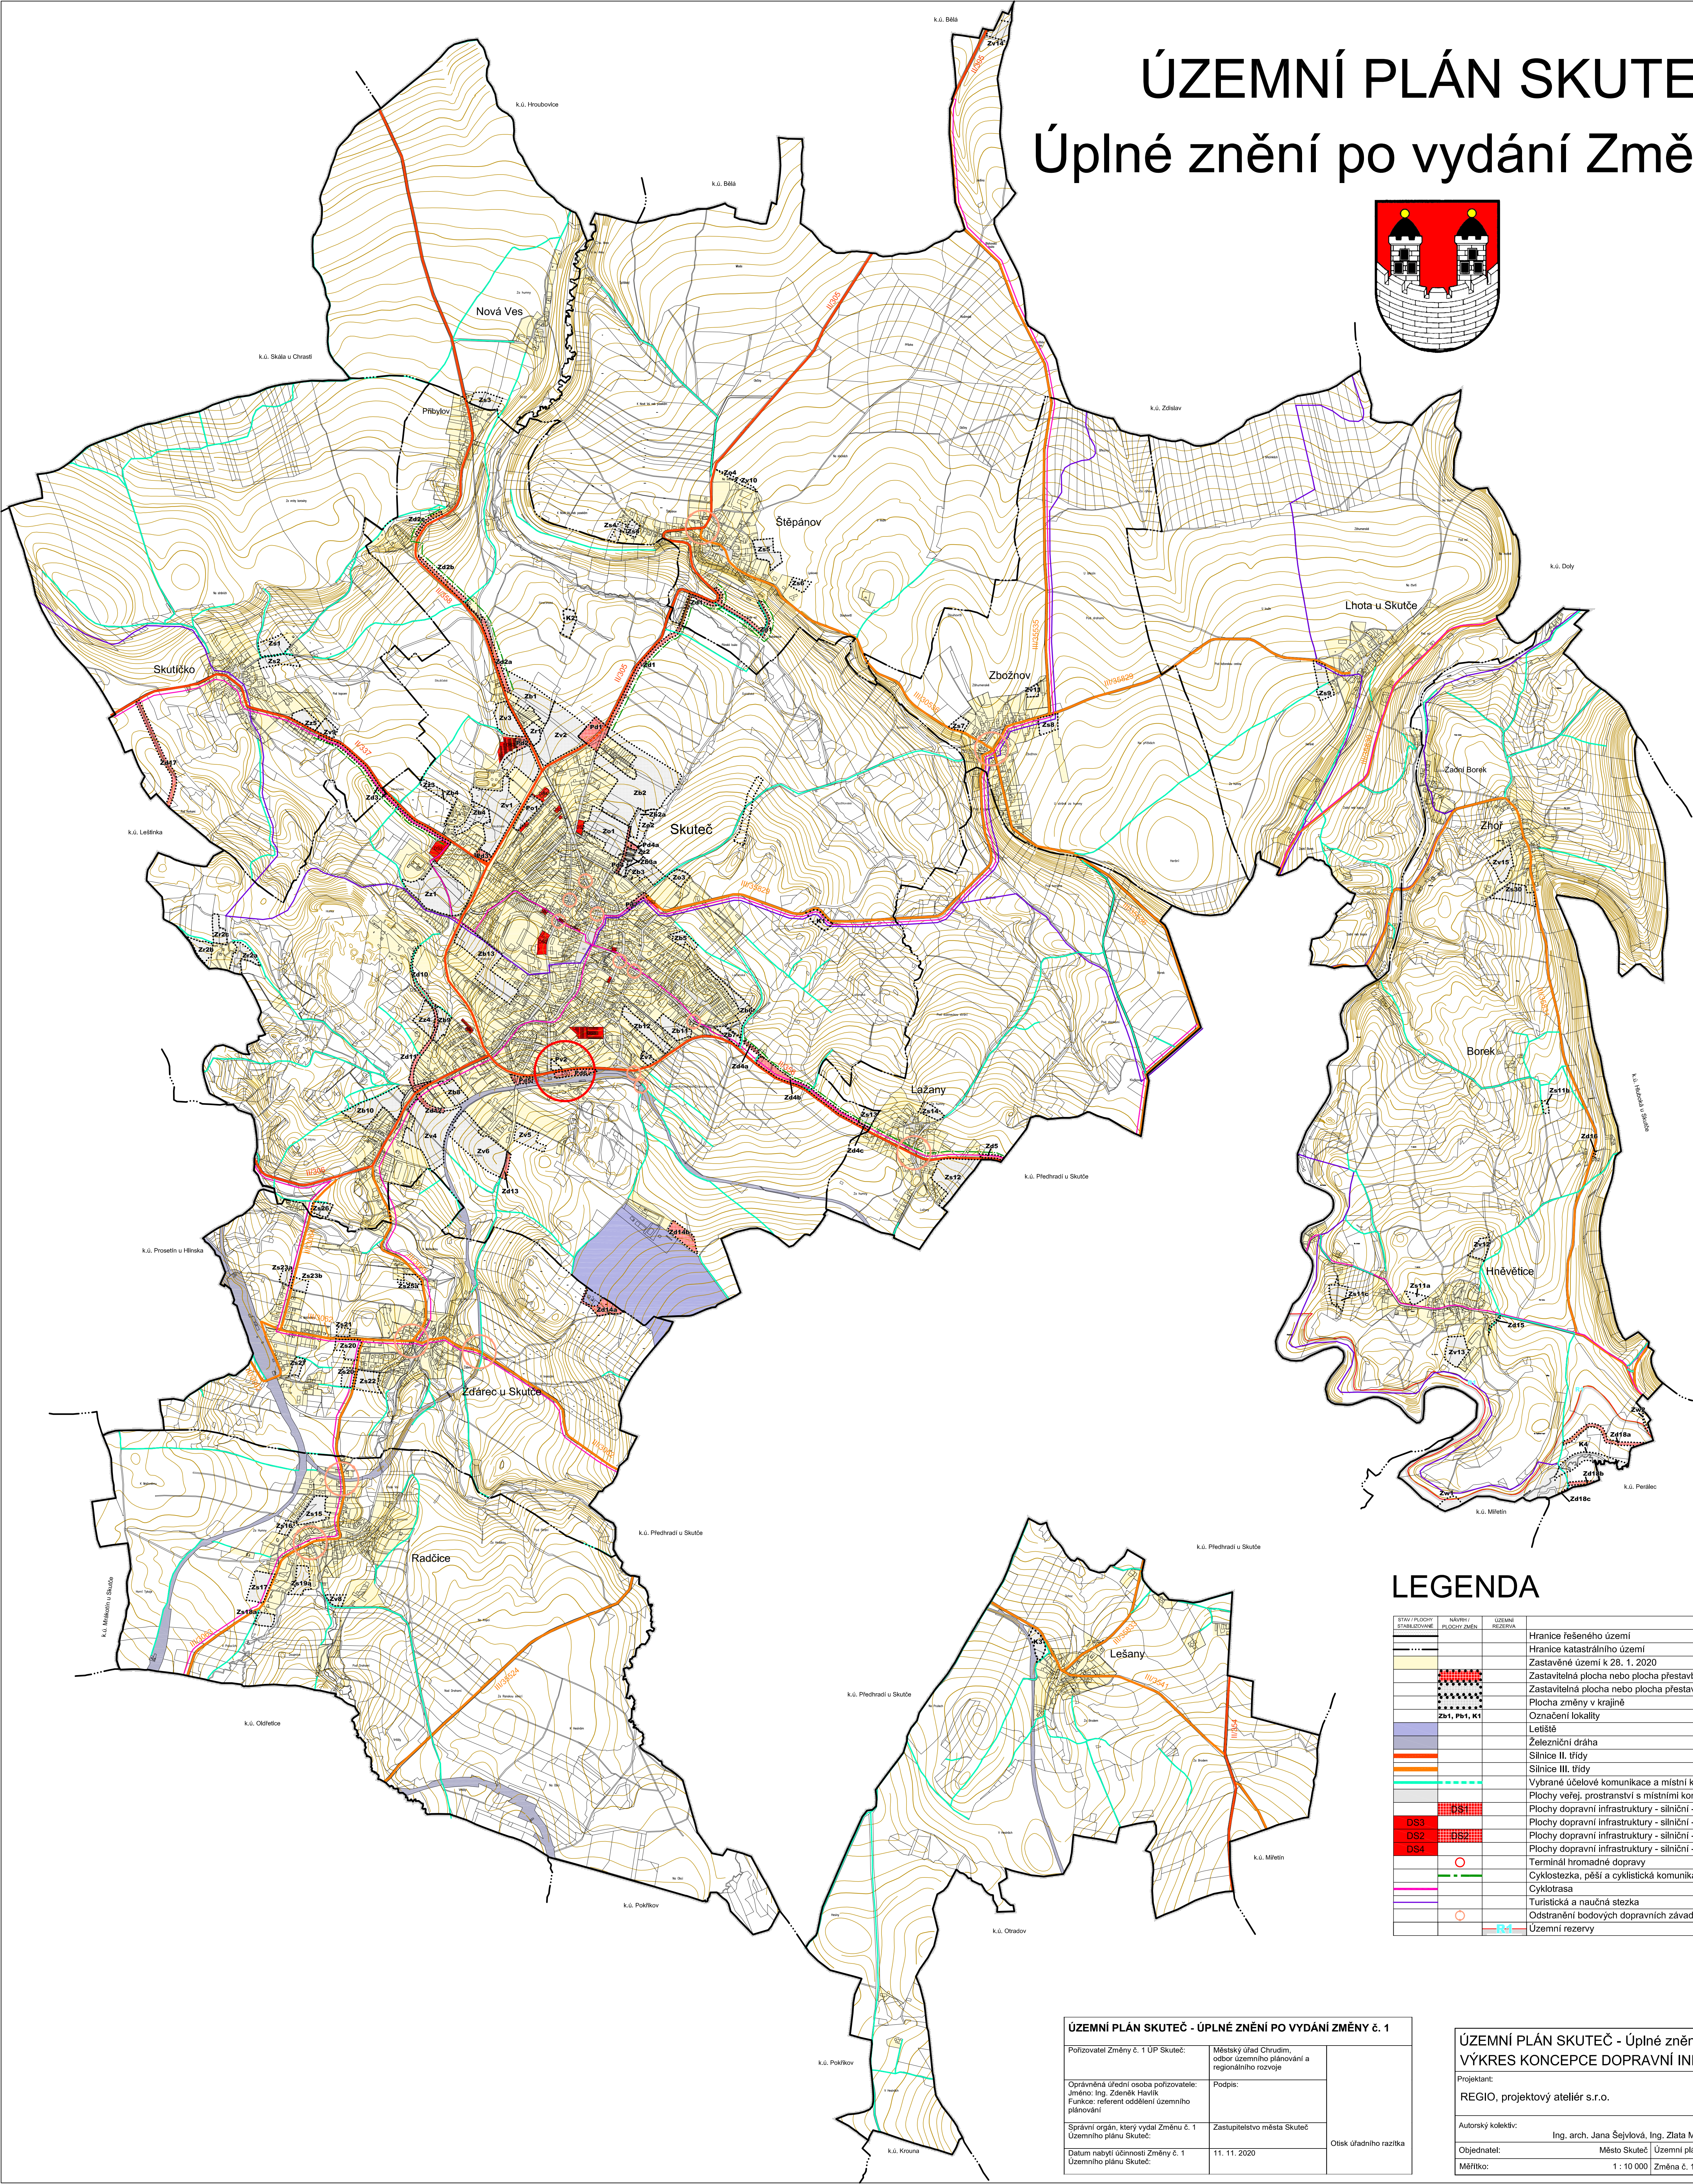


ÚZEMNÍ PLÁN SKUTEČ

Úplné znění po vydání Změny č. 1

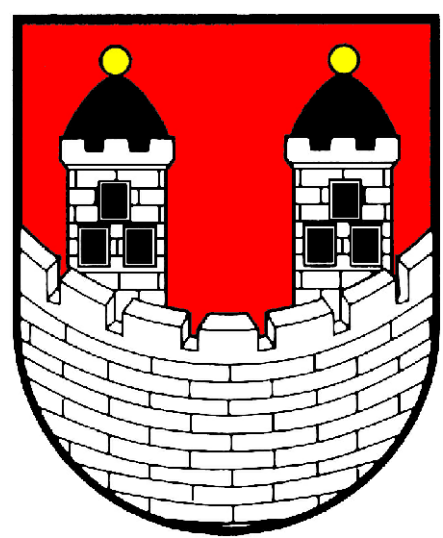

LEGENDA

STAV / PLOCHY STABILIZOVANÉ	NÁVRH PLOCHY ZMĚNY	ÚZEMNÍ REZERVA
		Hranice řešeného území
		Hranice katastrálního území
		Zastavěné území k 28. 1. 2020
		Zastavitelná plocha nebo plocha přestavby dopravní infrastr. - silniční a letecká
		Zastavitelná plocha nebo plocha přestavby mimo výše uvedené
		Plocha změny v krajině
		Označení lokality
		Lešná
		Železniční dráha
		Silnice II. třídy
		Silnice III. třídy
		Vybrané účelové komunikace a místní komunikace mimo zastavěné území
		Plochy veřej. prostranství s místními komunikacemi
		Plochy dopravní infrastruktury - silniční - autobusové nádraží
		Plochy dopravní infrastruktury - silniční - garáže
		Plochy dopravní infrastruktury - silniční - parkování a odstavování vozidel
		Plochy dopravní infrastruktury - silniční - čerpací stanice pohonných hmot
		Terminál hromadné dopravy
		Cyklostezka, pěší a cyklistická komunikace - schema
		Cyklotrasa
		Turistická a naučná stezka
		Odstavení bodových dopravních závad na komunikacích
		Územní rezervy

ÚZEMNÍ PLÁN SKUTEČ - ÚPLNÉ ZNĚNÍ PO VYDÁNÍ ZMĚNY Č. 1

Polizovatel Změny č. 1 ÚP Skuteč:	Městský úřad Chrudim, odbor územního plánování a regionálního rozvoje
Oprávněná úřední osoba polizovatele:	Podpis:
Jméno: Ing. Zdeněk Havlík	
Funkce: referent oddělení územního plánování	
Správní orgán, který vydal Změnu č. 1 Územního plánu Skuteč:	Zastupitelstvo města Skuteč
Datum nabytí účinnosti Změny č. 1 Územního plánu Skuteč:	11. 11. 2020
	Otisk úředního razítka

ÚZEMNÍ PLÁN SKUTEČ - Úplné znění po vydání Změny č. 1 VÝKRES KONCEPCE DOPRAVNÍ INFRASTRUKTURY 2b

Projektant:	REGIO, projektový ateliér s.r.o.	REGIO PROJEKTOVÝ ATELIER HRADEC KRÁLOVÉ
Autorský kolektiv:	Ing. arch. Jana Šejřilová, Ing. Zlata Macháčová, Jan Harčarik, Pavel Kupka	
Objednatel:	Město Skuteč	Územní plán - nabytí účinnosti: 18. 4. 2015
Měřítko:	1 : 10 000	Změna č. 1 - nabytí účinnosti: 11. 11. 2020