
ÚZEMNÍ PLÁN ŘESTOKY

TECHNICKÁ INFRASTRUKTURA
VODNÍ HOSPODÁŘSTVÍ
1 : 5 000

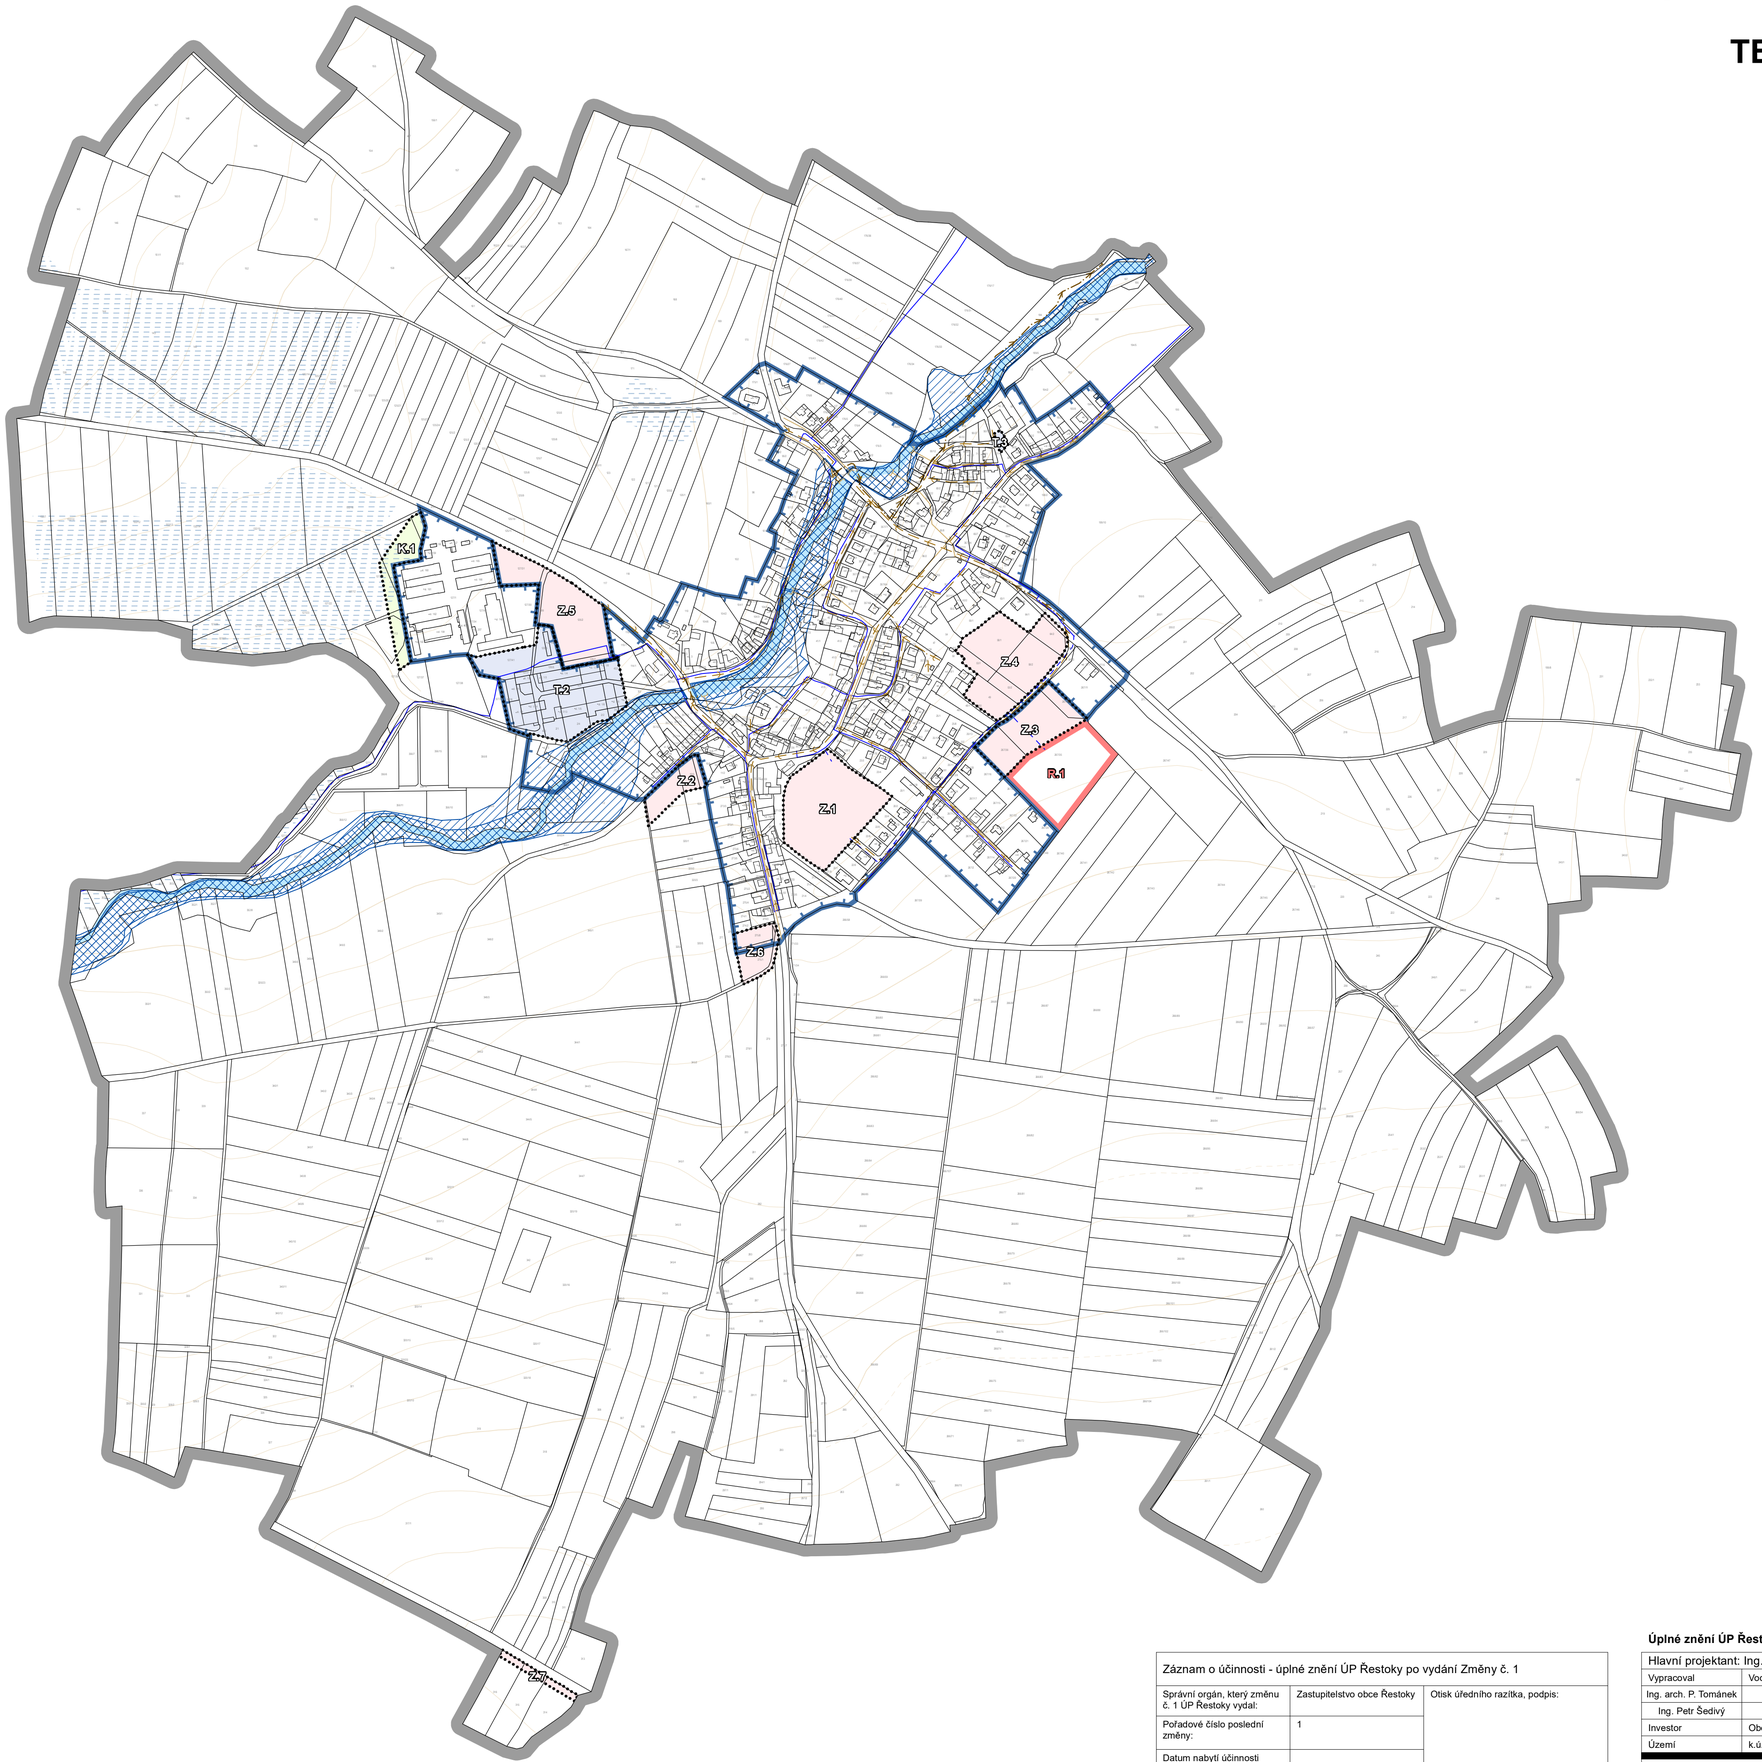

LEGENDA

ZÁKLADNÍ ČLENĚNÍ ÚZEMÍ

- řešené území
- zastavěné území (k 1. 8. 2024)
- Z.0 plocha zastavitelná
- T.0 plocha transformační
- K.0 plocha změny v krajině
- R.1 územní rezerva
- plochy vodní a vodohospodářské

TECHNICKÁ INFRASTRUKTURA

stav návrh

- vodovod
- kanalizace dešťová
- kanalizace splašková
- kanalizace výtlak
- investice do půdy - meliorace
- záplavové území Q100
- aktivní zóna záplavového území

Záznam o účinnosti - úplné znění ÚP Řestoky po vydání Změny č. 1		
Správní orgán, který změnu č. 1 ÚP Řestoky vydal:	Zastupitelstvo obce Řestoky	Otisk úředního razítka, podpis:
Pořadové číslo poslední změny:	1	
Datum nabytí účinnosti změny č. 1 ÚP Řestoky:		
Pořizovatel:	Městský úřad Chrudim, Odbor územního plánování a regionálního rozvoje	
Oprávněná úřední osoba pořizovatele, funkce:	Ing. Hana Kovandová, referent odd. úz. plánování	

Úplné znění ÚP Řestoky po vydání Změny č. 1 ÚP

Hlavní projektant: Ing. arch. Pavel Tománek					
Vypracoval	Vodní hosp.	Elektrorozvody	Plynovody	ZPF	ÚSES
Ing. arch. P. Tománek	převzato	převzato	převzato	Ing. arch. P. Tománek	převzato
Ing. Petr Šedivý					
Investor	Obec Řestoky				
Území	k.ú. Řestoky				

PROJEKT PARDUBICE

ÚP ŘESTOKY

TECHNICKÁ INFRASTRUKTURA - VODNÍ HOSPODÁŘSTVÍ

Formát	
Měřítko	1 : 5 000
Stupeň	ÚPD
Datum	02/2025
Zak. číslo	233/24
Část	

B3a