


ÚP TROJOVICE

Doprava

M 1 : 5000

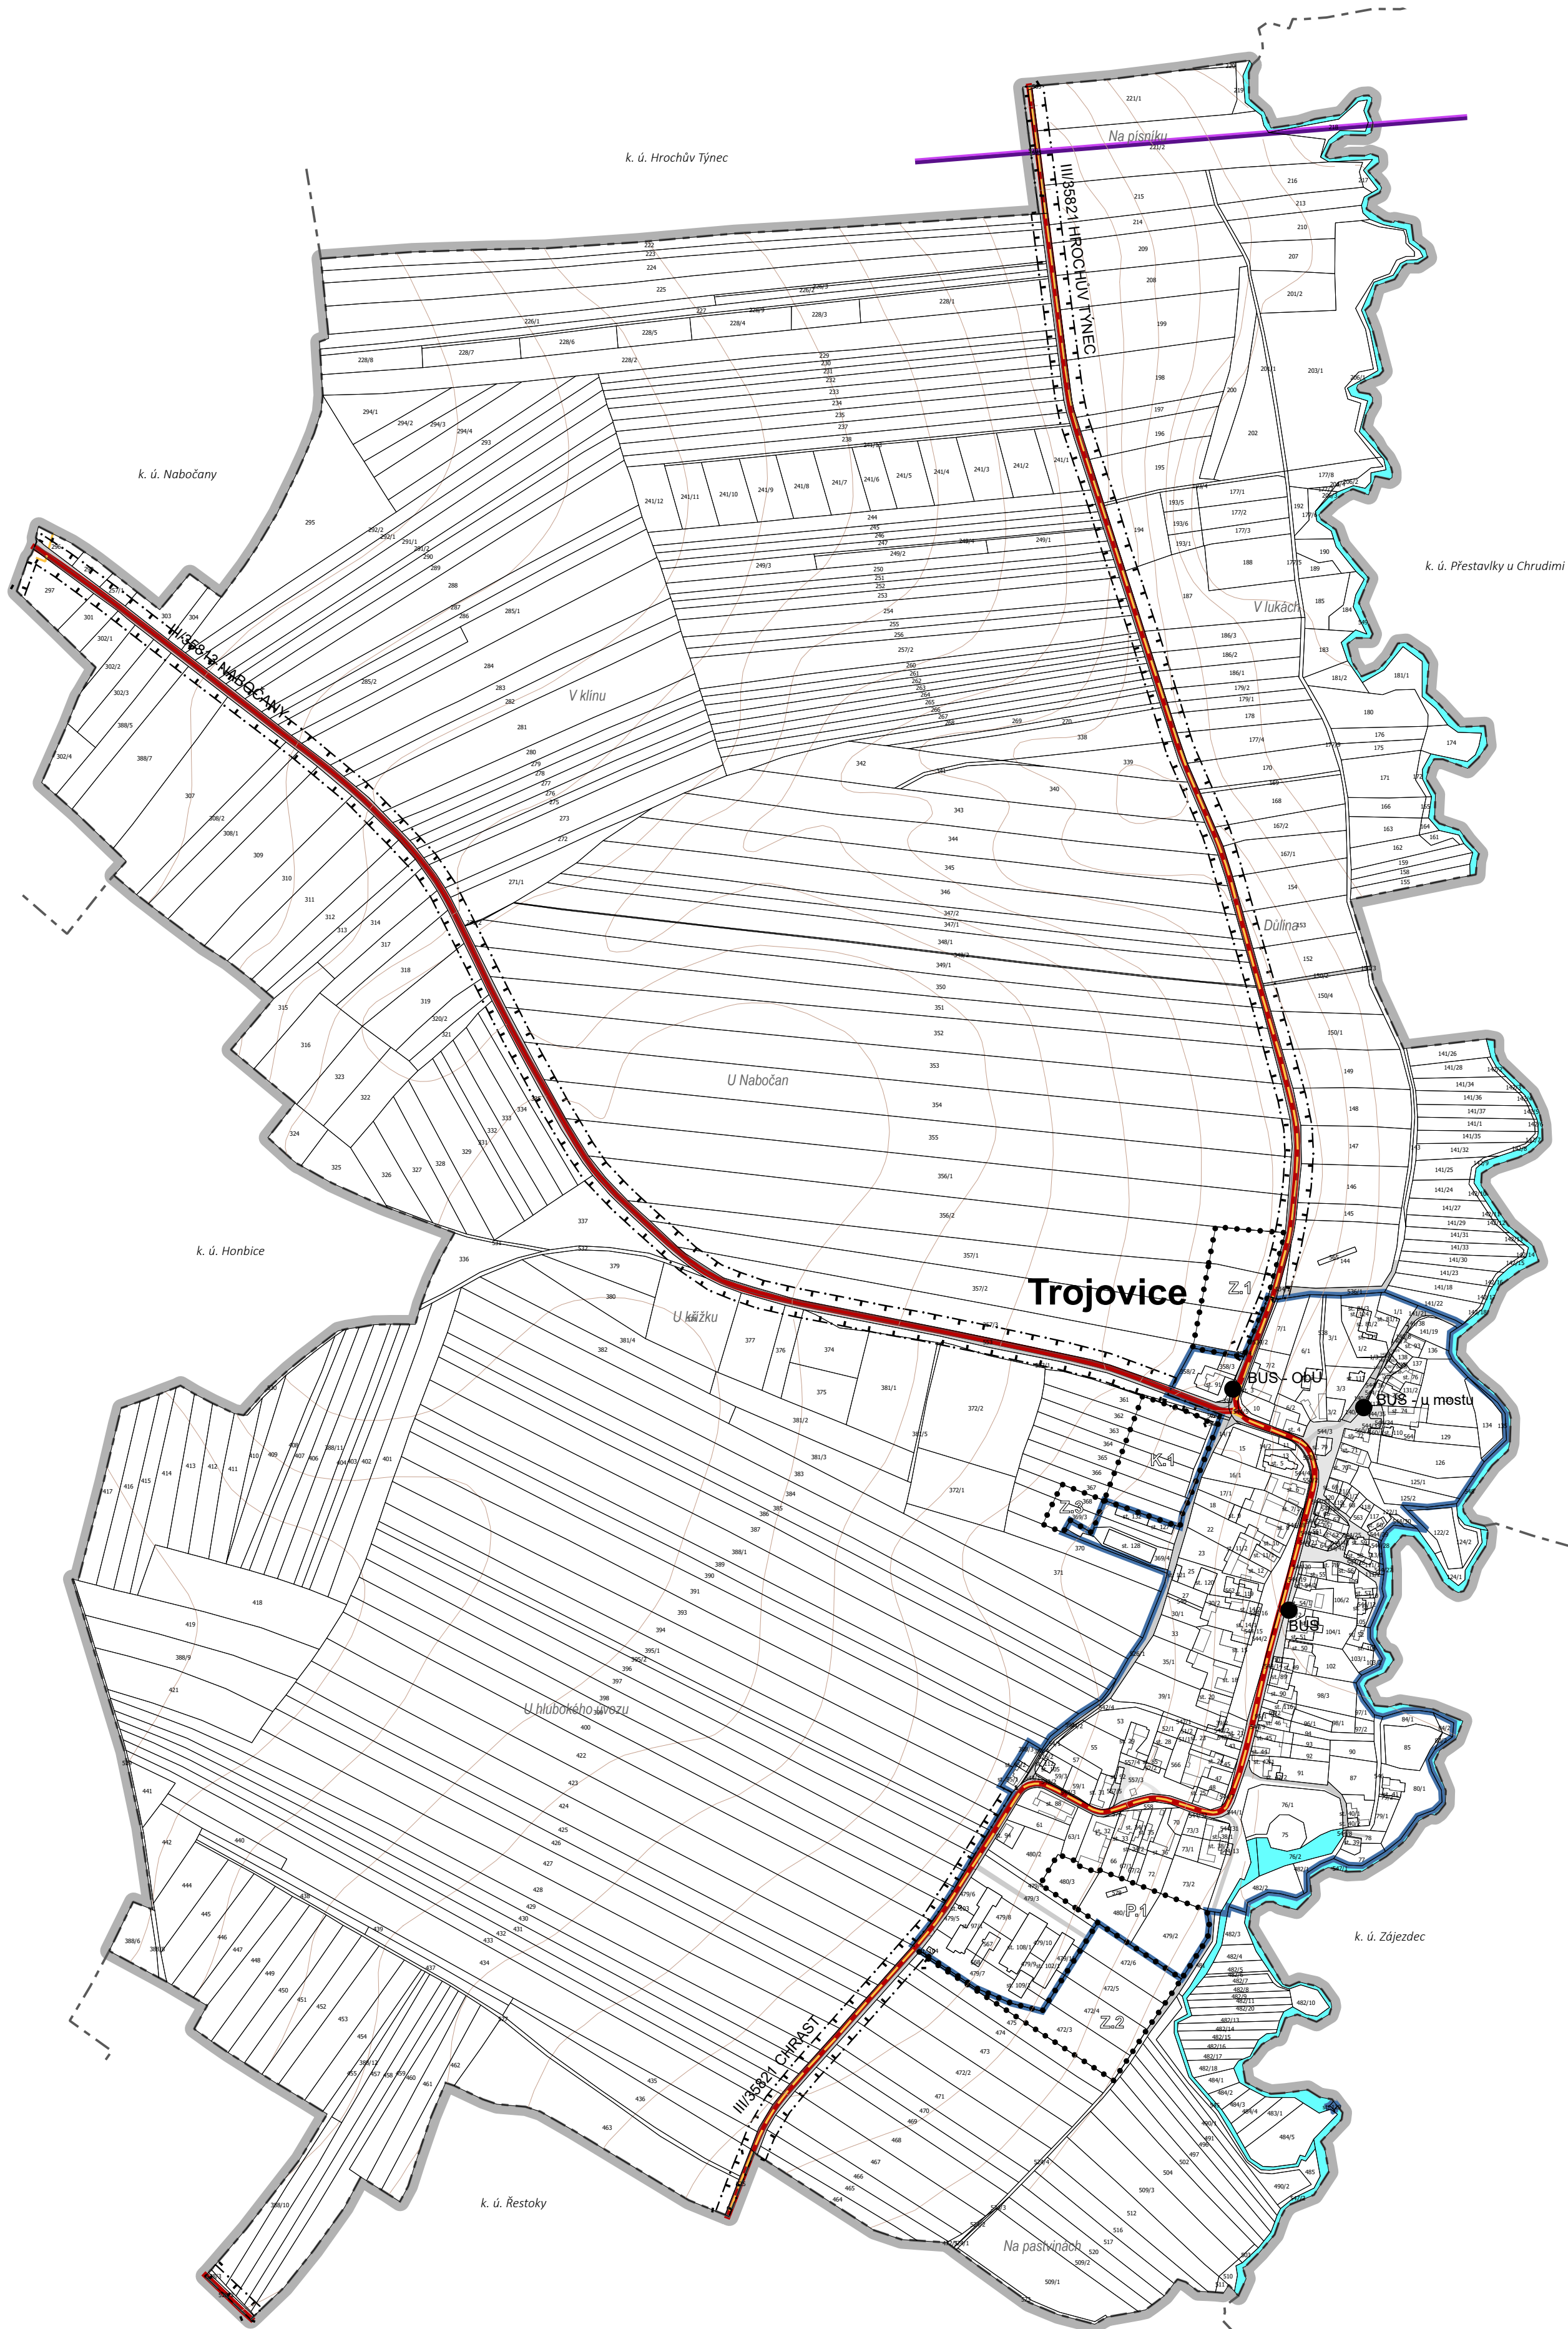

MAPOVÝ PODKLAD, ZÁKLADNÍ ČLENĚNÍ ÚZEMÍ

- hranice řešeného území
- hranice katastrálního území
- zastavěné území ke dně 10. 1. 2024
- zastavitelné plochy
- plochy přestavby
- plochy změn v krajině
- plochy vodní a vodohospodářské

DOPRAVNÍ INFRASTRUKTURA

- | stav | návrh |
|------|-------|
| | |
| | |
| | |
| | |
| | |
| | |
- DOPRAVNÍ INFRASTRUKTURA
silniční - silnice III. třídy
místní a účelové komunikace
- DOPRAVNÍ INFRASTRUKTURA
pěší komunikace, veřejná prostranství, manipulační a ostatní plochy
- ochranné pásmo komunikace
- nadregionální cyklotrasa č. 4122
- zastávka MHD (BUS)
- vzletové a přiblížovací roviny pracovního letiště Nabočany

Záznam o účinnosti - úplné znění ÚP Trojovice po vydání Změny č. 2		
Správní orgán, který Změnu č. 2 ÚP Trojovice vydal:	Zastupitelstvo obce Trojovice	Otisk úředního razítka, podpis:
Pořadové číslo poslední změny:	2	
Datum nabytí účinnosti Změny č. 2 ÚP Trojovice:	18. 6. 2025	
Pořizovatel:	Městský úřad Chrudim, Odbor územního plánování a regionálního rozvoje	
Oprávněná úřední osoba pořizovatele, funkce:	Bc. Zdeněk Havlík, samostatný referent	

Úplné znění po vydání Změny č. 2 ÚP Trojovice

Hlavní projektant: Ing. arch. Pavel Tománek				
Urbanismus + ZPF	Vodní hosp.	Elektroinženýring	Plynovody	ÚSES
Ing. arch. Pavel Tománek	převzato			
Mgr. Petra Havlová				
Investor	Obec Trojovice			
Území	k. ú. Trojovice			
ÚP TROJOVICE		Formát		
		Měřítko	1 : 5 000	
		Stupeň	ÚPD	
		Datum	05/2025	
DOPRAVA		Zak. číslo	224/23	
		Část		



A1.3