


# ÚP TROJOVICE

## Vodní hospodářství

### M 1 : 5000

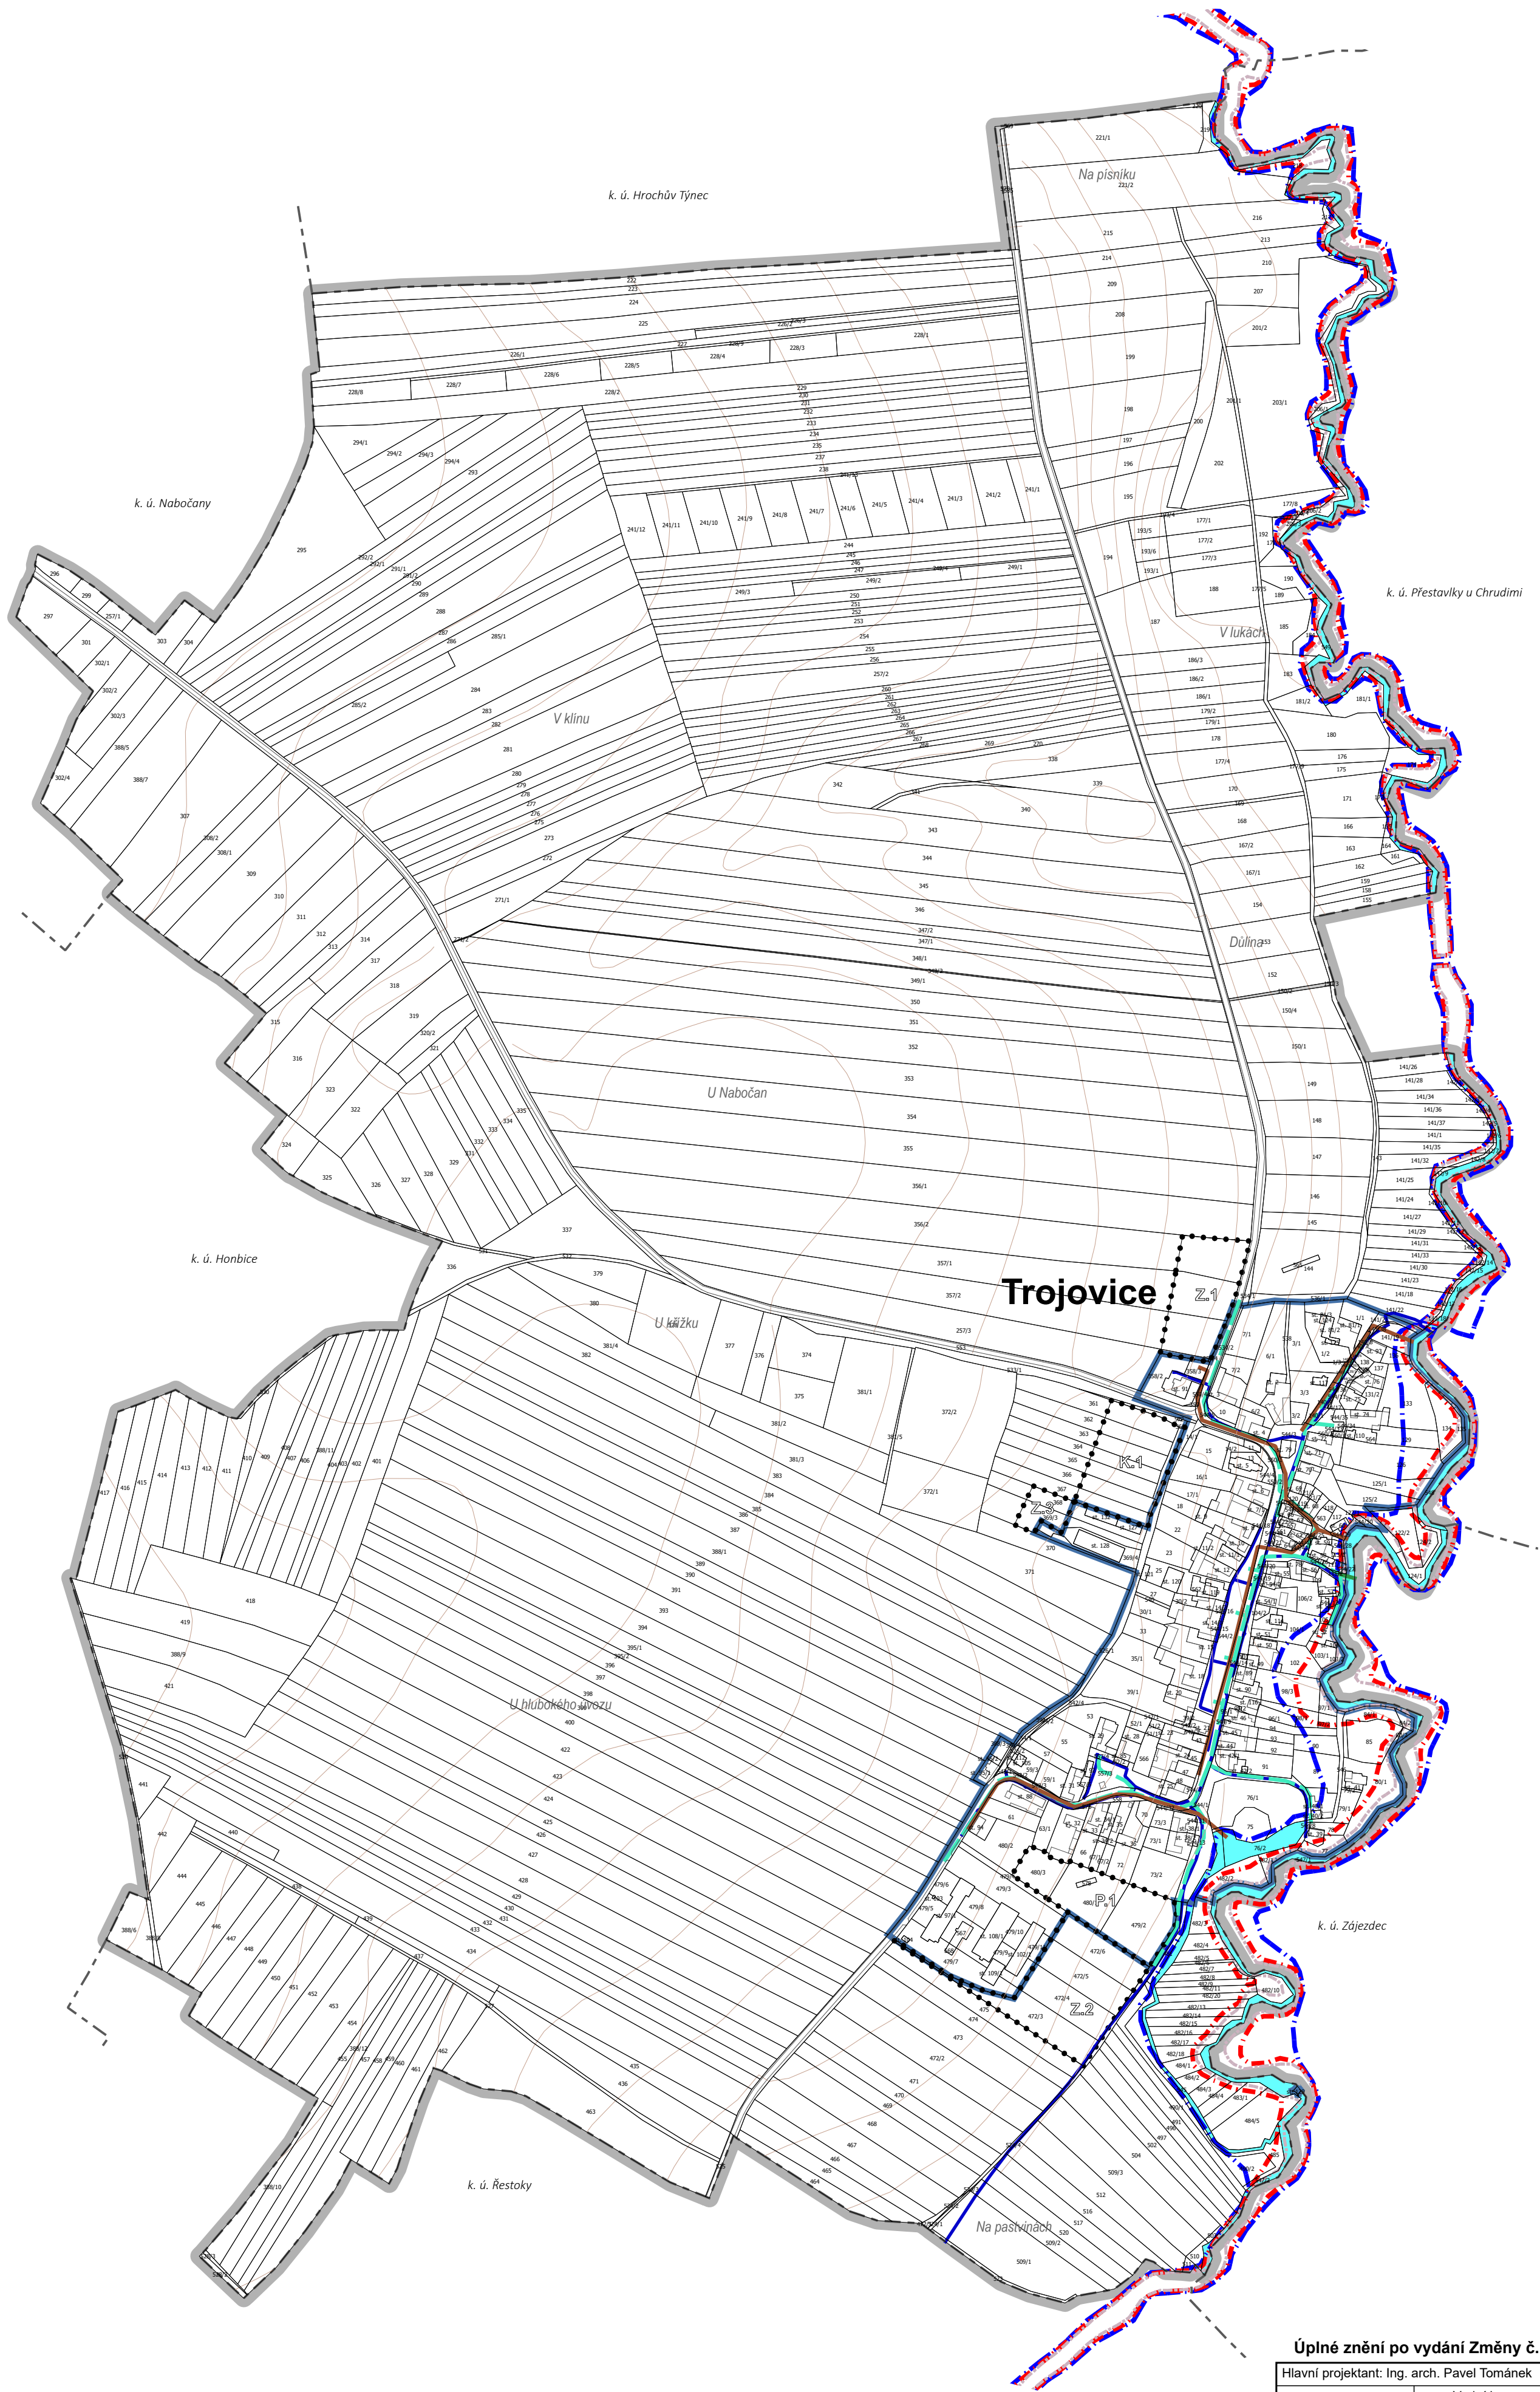

#### MAPOVÝ PODKLAD, ZÁKLADNÍ ČLENĚNÍ ÚZEMÍ


	hranice řešeného území
	hranice katastrálního území
	zastavěné území ke dni 10. 1. 2024
	zastavitelné plochy
	plochy přestavby
	plochy změn v krajině
	plochy vodní a vodohospodářské

#### VODNÍ HOSPODÁŘSTVÍ

stav	návrh	
		vodovod
		kanalizace - převzato od VS a.s., Chrudim
		výtlačk na ČOV Zaježdec - převzato VS a.s.
		dešťová kanalizace
		hranice záplavového území Q100
		hranice záplavového území Q5
		aktivní zóna záplavového území

Záznam o účinnosti - úplné znění ÚP Trojovice po vydání Změny č. 2		
Správní orgán, který Změnu č. 2 ÚP Trojovice vydal:	Zastupitelstvo obce Trojovice	Otisk úředního razítka, podpis:
Pořadové číslo poslední změny:	2	
Datum nabytí účinnosti Změny č. 2 ÚP Trojovice:	18. 6. 2025	
Pořizovatel:	Městský úřad Chrudim, Odbor územního plánování a regionálního rozvoje	
Oprávněná úřední osoba pořizovatele, funkce:	Bc. Zdeněk Havlík, samostatný referent	

#### Úplné znění po vydání Změny č. 2 ÚP Trojovice

Hlavní projektant: Ing. arch. Pavel Tománek					<div><div>PROJECT</div><div>PARDUBICE</div><div>JIRÁSKOVA 1275</div></div>
Urbanismus + ZPF	Vodní hosp.	Elektroinženýring	Plynovody	ÚSES	
Ing. arch. Pavel Tománek	převzato				
Mgr. Petra Havlová					
Investor	Obec Trojovice				
Území	k. ú. Trojovice				
<div>ÚP TROJOVICE</div>			Formát		
			Měřítko	1 : 5 000	
			Stupeň	ÚPD	
			Datum	05/2025	
			Zak. číslo	224/23	
VODNÍ HOSPODÁŘSTVÍ			Část		

A1.4