


ÚP TROJOVICE

Technická infrastruktura

Elektro, plynovod, telekomunikace

M 1 : 5000

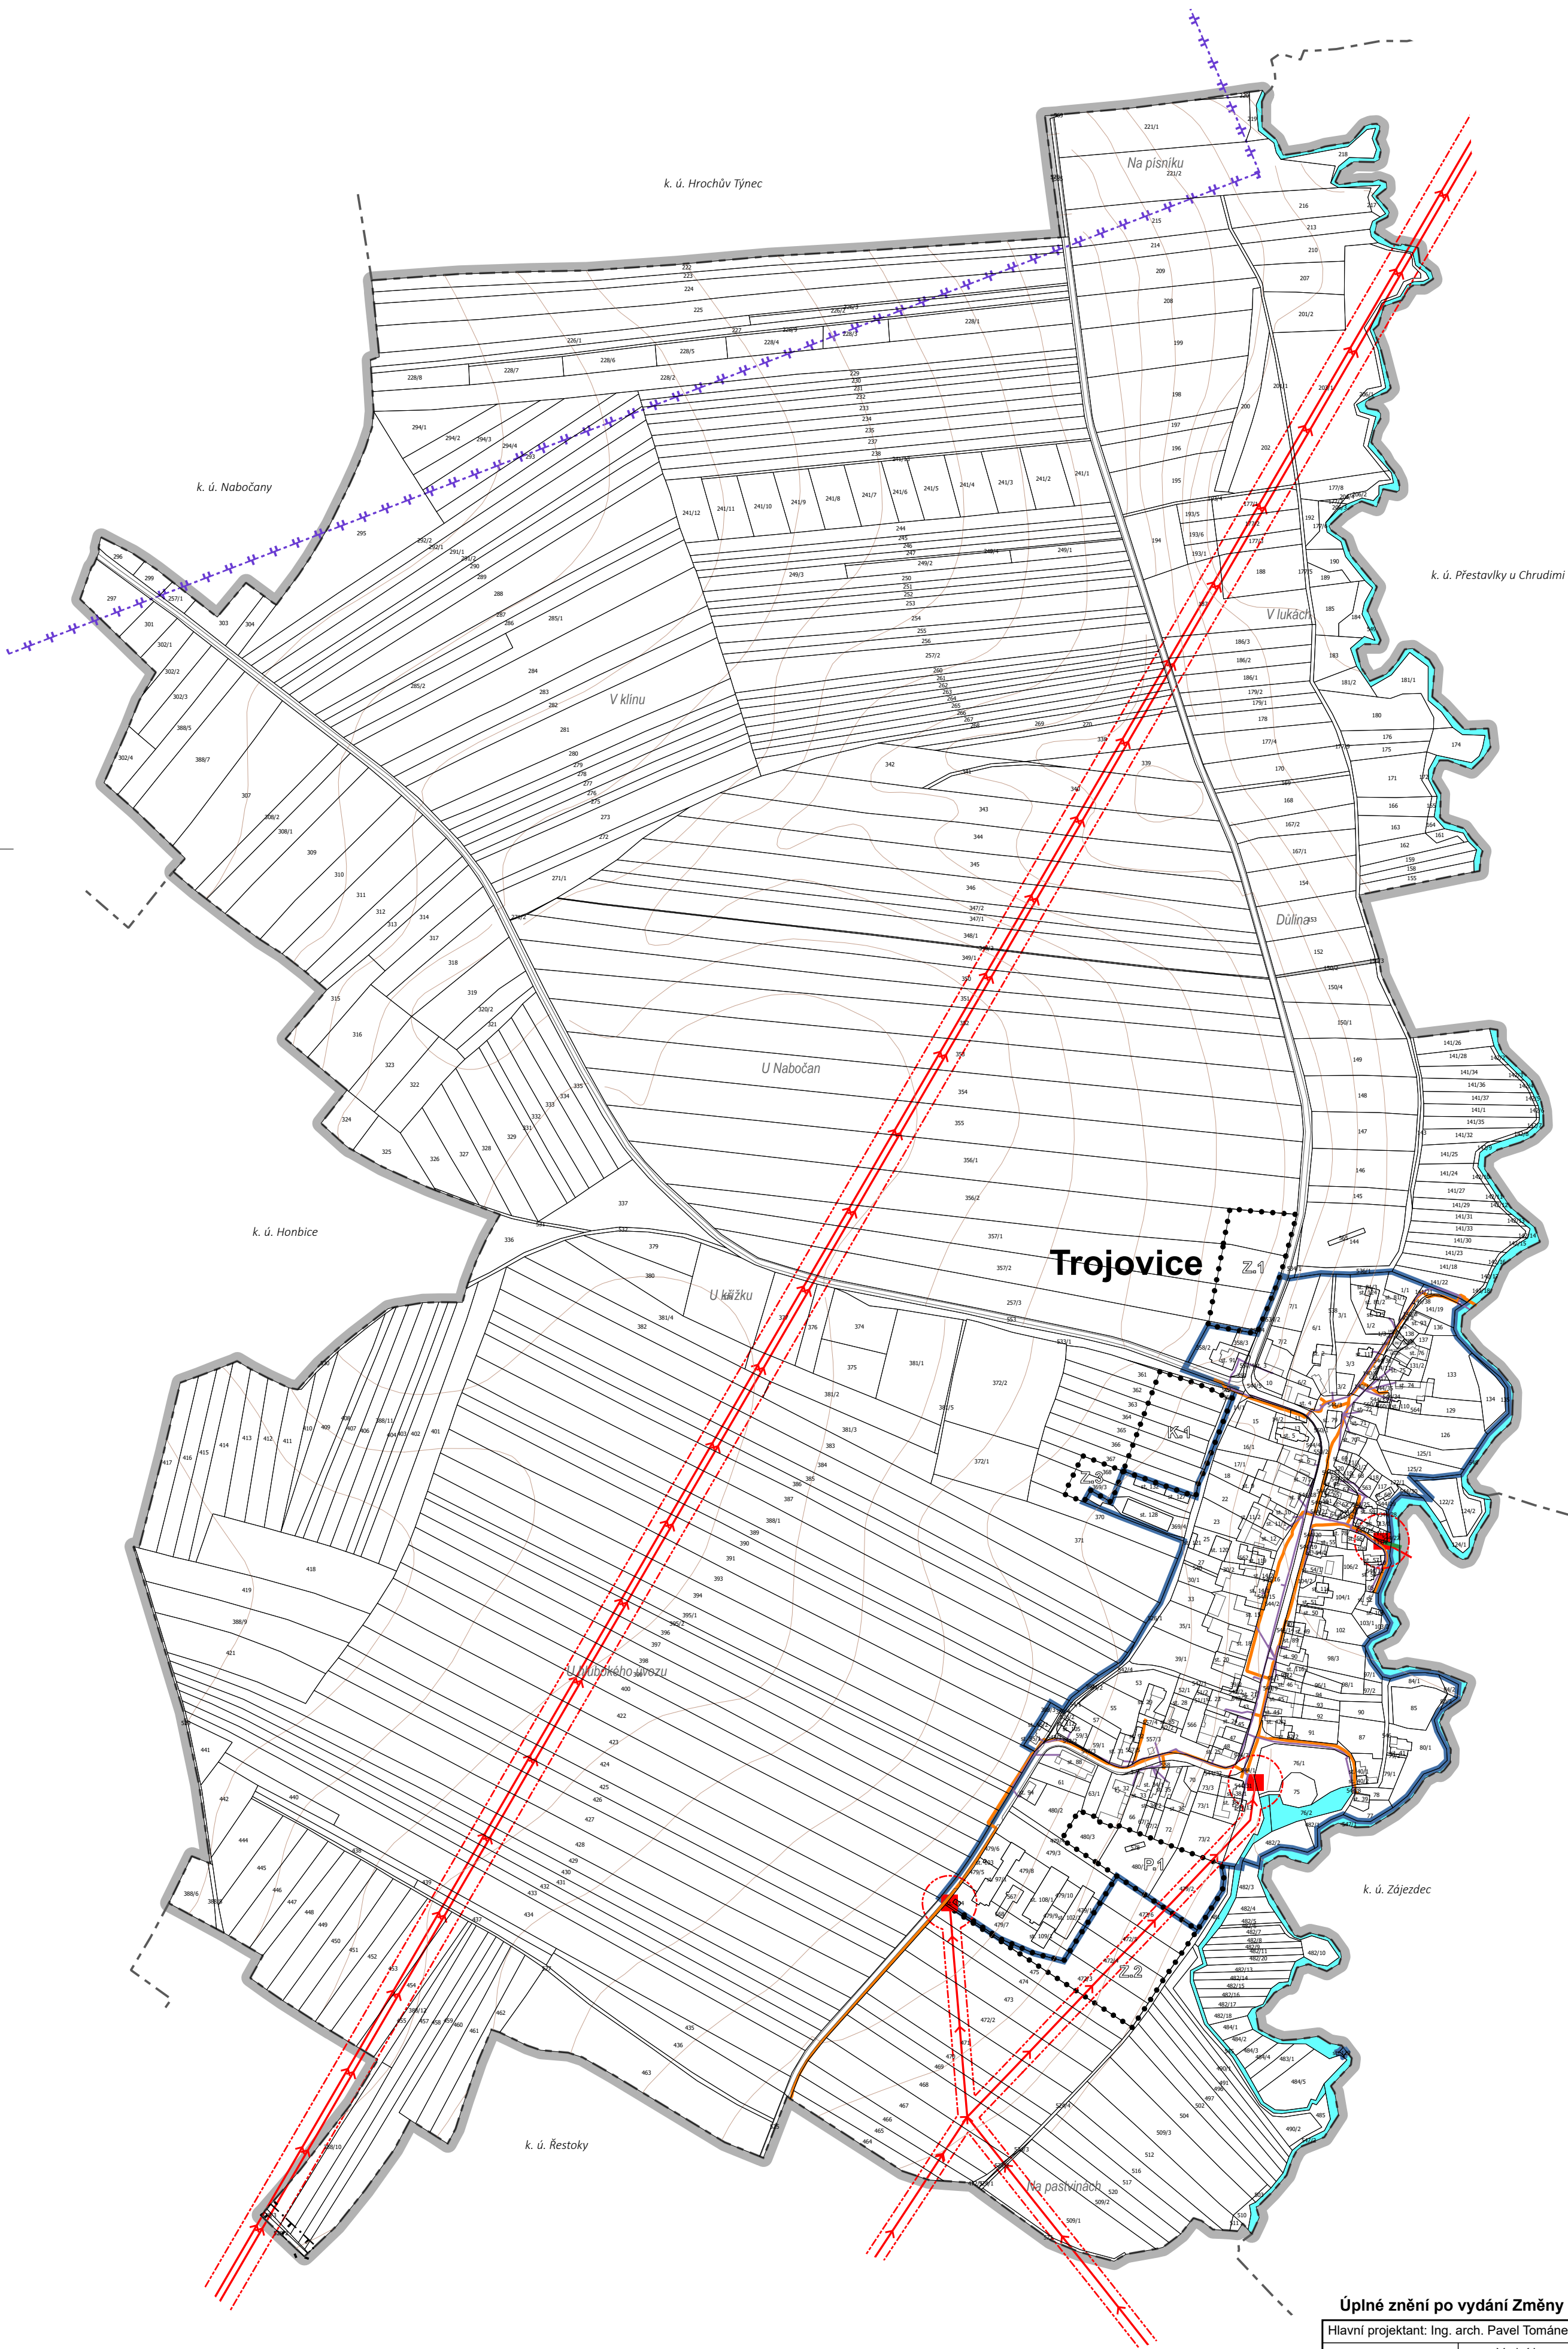

MAPOVÝ PODKLAD, ZÁKLADNÍ ČLENĚNÍ ÚZEMÍ


	hranice řešeného území
	hranice katastrálního území
	zastavěné území ke dni 10. 1. 2024
	zastavitelné plochy
	plochy přestavby
	plochy změn v krajině
	plochy vodní a vodohospodářské

TECHNICKÁ INFRASTRUKTURA

stav	návrh	
		vrchní vedení 35kV vrchní vedení 110 kV
		trafostanice
		ochranné pásmo vrchních VN 35kV, 110kV a trafostanice
		STL plynovod
		telekomunikační vedení
		ochranné pásmo radarového paprsku pro celá správní území ležiště Pardubice, výškový údaj 0 - 50 m n. t. 50 - 100 m n. t.

Záznam o účinnosti - úplné znění ÚP Trojovice po vydání Změny č. 2		
Správní orgán, který Změnu č. 2 ÚP Trojovice vydal:	Zastupitelstvo obce Trojovice	Otisk úředního razítka, podpis:
Pořadové číslo poslední změny:	2	
Datum nabytí účinnosti Změny č. 2 ÚP Trojovice:	18. 6. 2025	
Pořizovatel:	Městský úřad Chrudim, Odbor územního plánování a regionálního rozvoje	
Oprávněná úřední osoba pořizovatele, funkce:	Bc. Zdeněk Havlík, samostatný referent	

Úplné znění po vydání Změny č. 2 ÚP Trojovice

Hlavní projektant: Ing. arch. Pavel Tománek					<div><p>PROJECT PARDUBICE JIRÁSKOVA 1275</p><div>A1.5</div></div>	
Urbanismus + ZPF		Vodní hosp.	Elektroinstalace	Plynovody		ÚSES
Ing. arch. Pavel Tománek		převzato				
Mgr. Petra Havlová						
Investor		Obec Trojovice				
Území		k. ú. Trojovice				
<div>ÚP TROJOVICE</div> <div>TECHNICKÁ INFRASTRUKTURA - ELEKTRO, PLYNOVOD, TELEKOMUNIKACE</div>					Formát	
					Měřítko	1 : 5 000
					Stupeň	ÚPD
					Datum	05/2025
					Zak. číslo	224/23
					Část	