
ÚP TROJOVICE

Doprava

M 1 : 5000

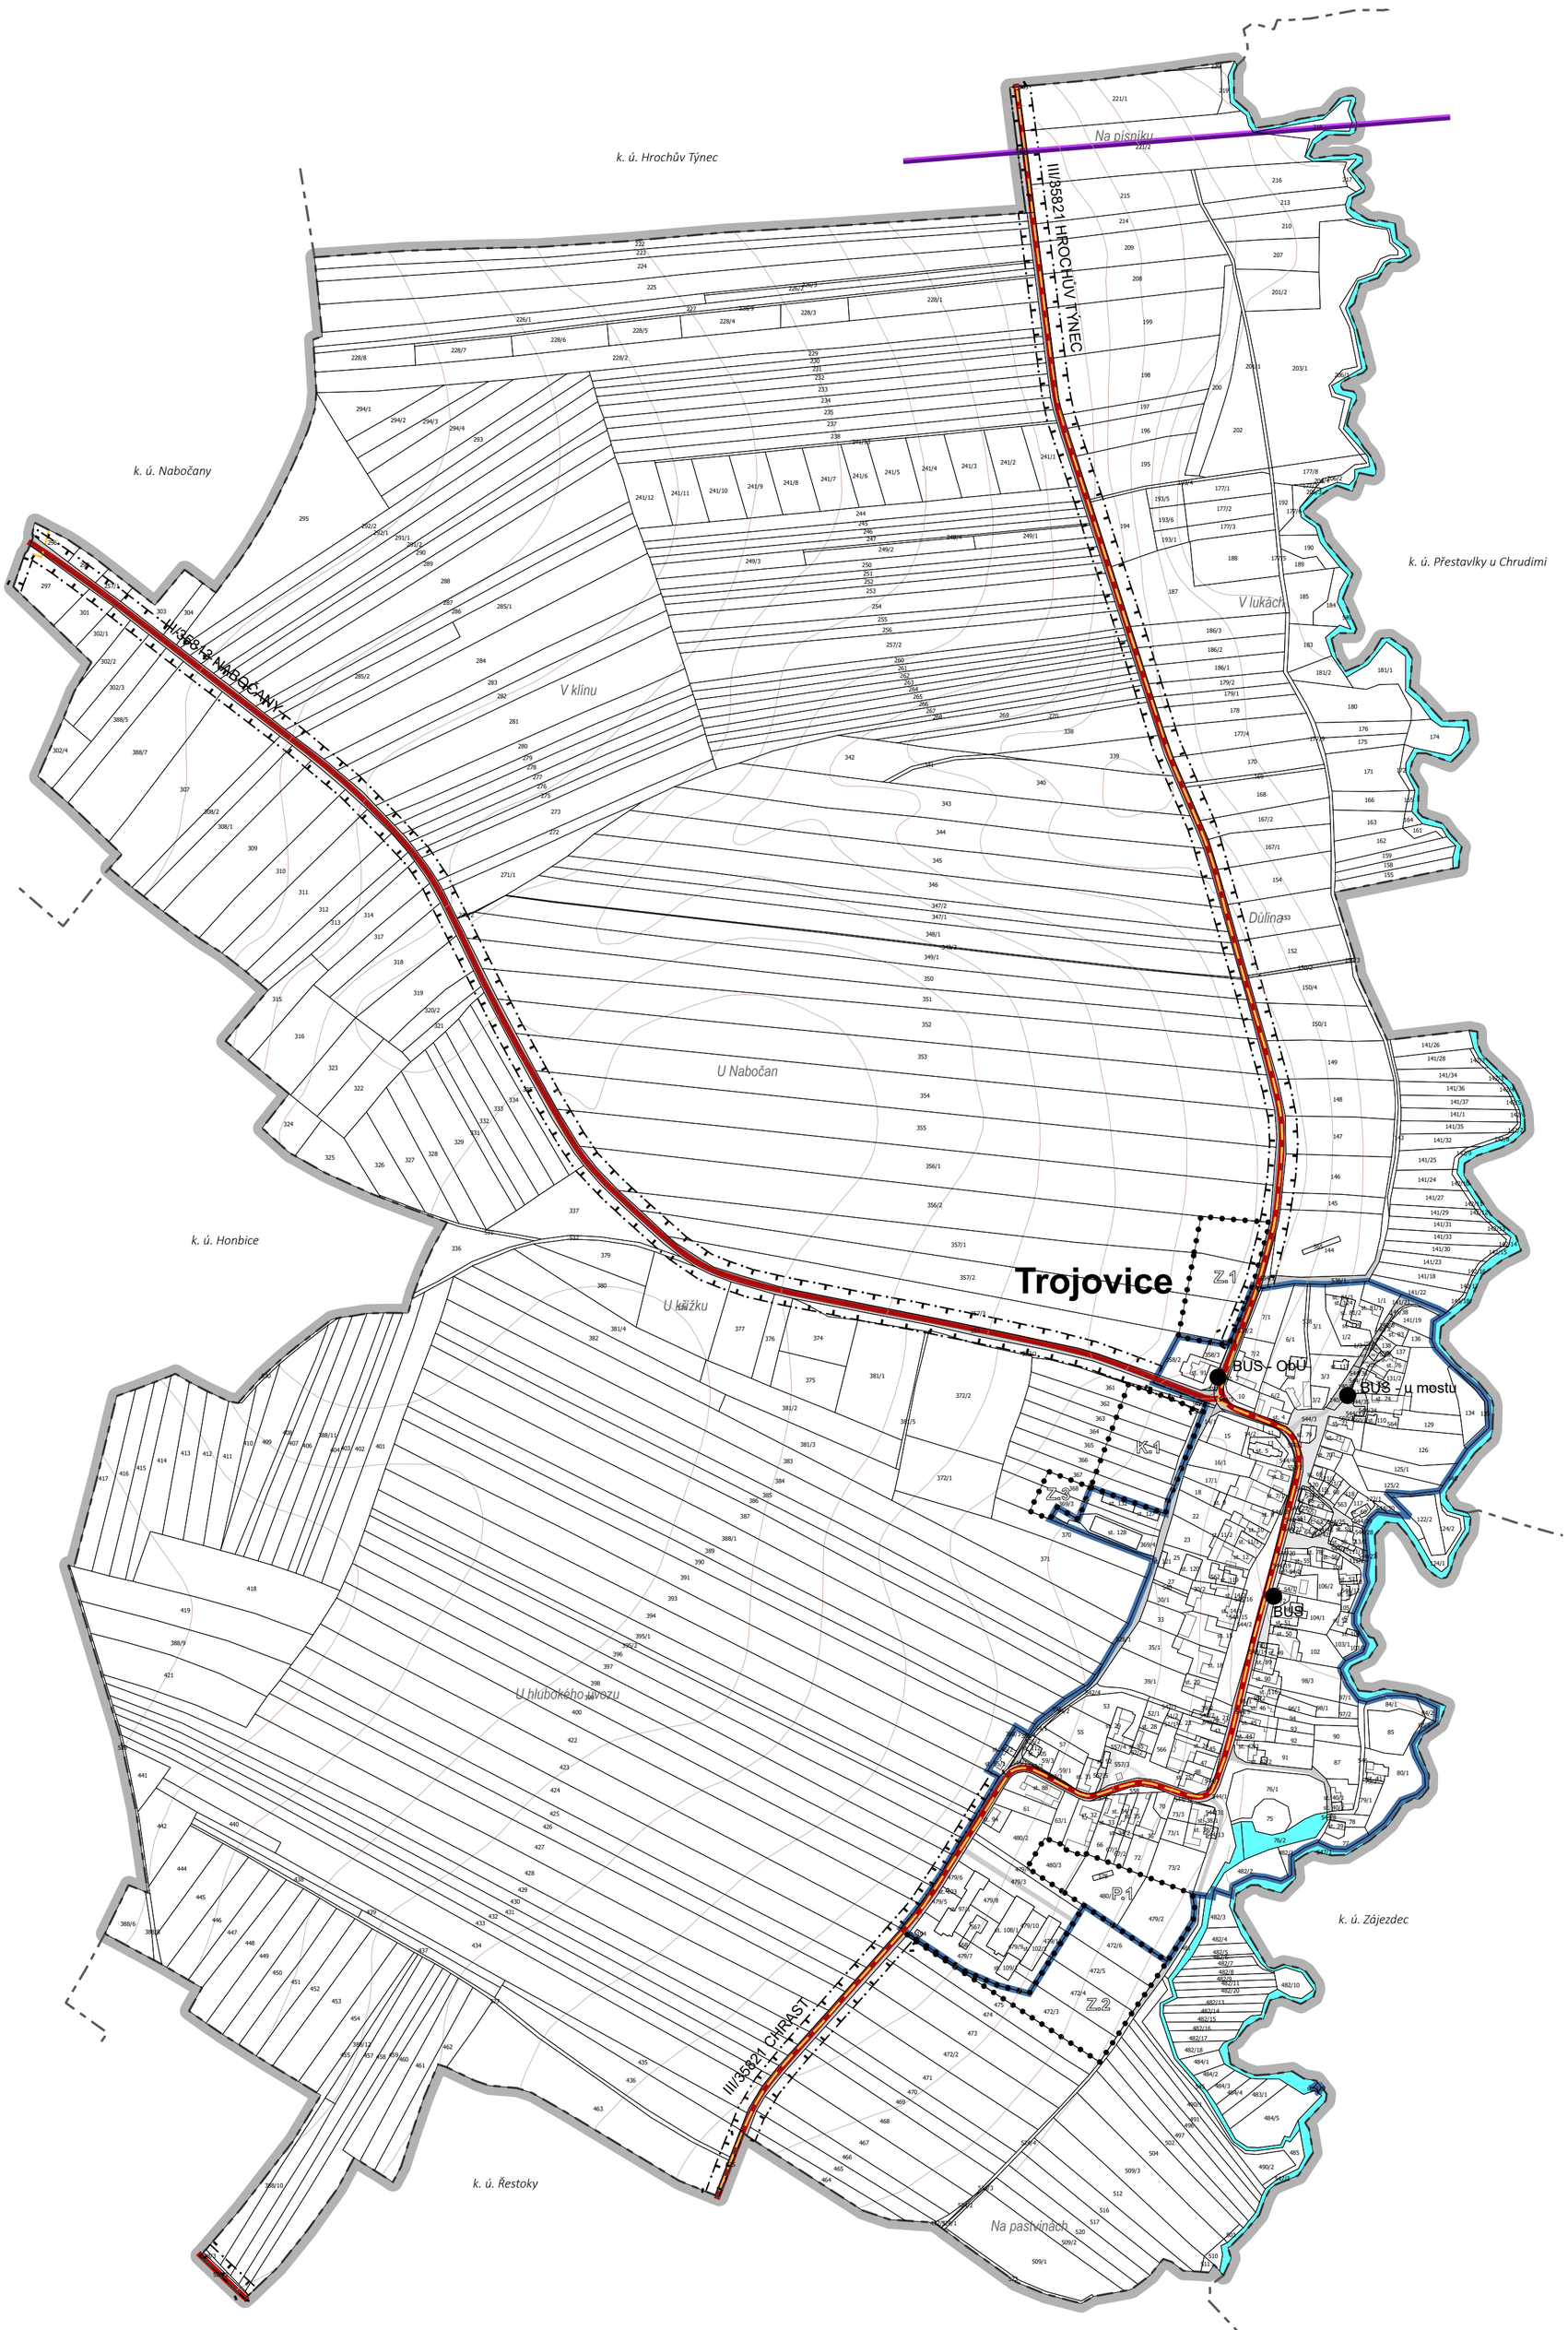

MAPOVÝ PODKLAD, ZÁKLADNÍ ČLENĚNÍ ÚZEMÍ

- hranice řešeného území
- hranice katastrálního území
- zastavěné území ke dni 10. 1. 2024
- zastavitelné plochy
- plochy přestavby
- plochy změn v krajině
- plochy vodní a vodohospodářské

DOPRAVNÍ INFRASTRUKTURA

stav	návrh	
		DOPRAVNÍ INFRASTRUKTURA silniční - silnice III. třídy místní a účelové komunikace
		DOPRAVNÍ INFRASTRUKTURA pěší komunikace, veřejná prostránství, manipulační a ostatní plochy
		ochranné pásmo komunikace
		nadregionální cyklotrasa č. 4122
		zastávka MHD (BUS)
		vzletové a přibližovací roviny pracovního letiště Nabočany

Záznam o účinnosti - úplné znění ÚP Trojovice po vydání Změny č. 2		
Správní orgán, který Změnu č. 2 ÚP Trojovice vydal:	Zastupitelstvo obce Trojovice	Otisk úředního razítka, podpis:
Pořadové číslo poslední změny:	2	
Datum nabytí účinnosti Změny č. 2 ÚP Trojovice:		
Pořizovatel:	Městský úřad Chrudim, Odbor územního plánování a regionálního rozvoje	
Oprávněná úřední osoba pořizovatele, funkce:	Bc. Zdeněk Havlík, samostatný referent	

Úplné znění po vydání Změny č. 2 ÚP Trojovice

Hlavní projektant: Ing. arch. Pavel Tománek				
Urbanismus + ZPF	Vodní hosp.	Elektrorozvody	Plynovody	ÚSES
Ing. arch. Pavel Tománek	převzato			
Mgr. Petra Havlová				
Investor	Obec Trojovice			
Území	k. ú. Trojovice			

PROJEKT PARDUBICE JIRÁSKOVA 1275

ÚP TROJOVICE

DOPRAVA

Formát	
Měřítko	1 : 5 000
Stupeň	ÚPD
Datum	05/2025
Zak. číslo	224/23
Část	

A1.3