
ÚP TROJOVICE
Vodní hospodářství
M 1 : 5000

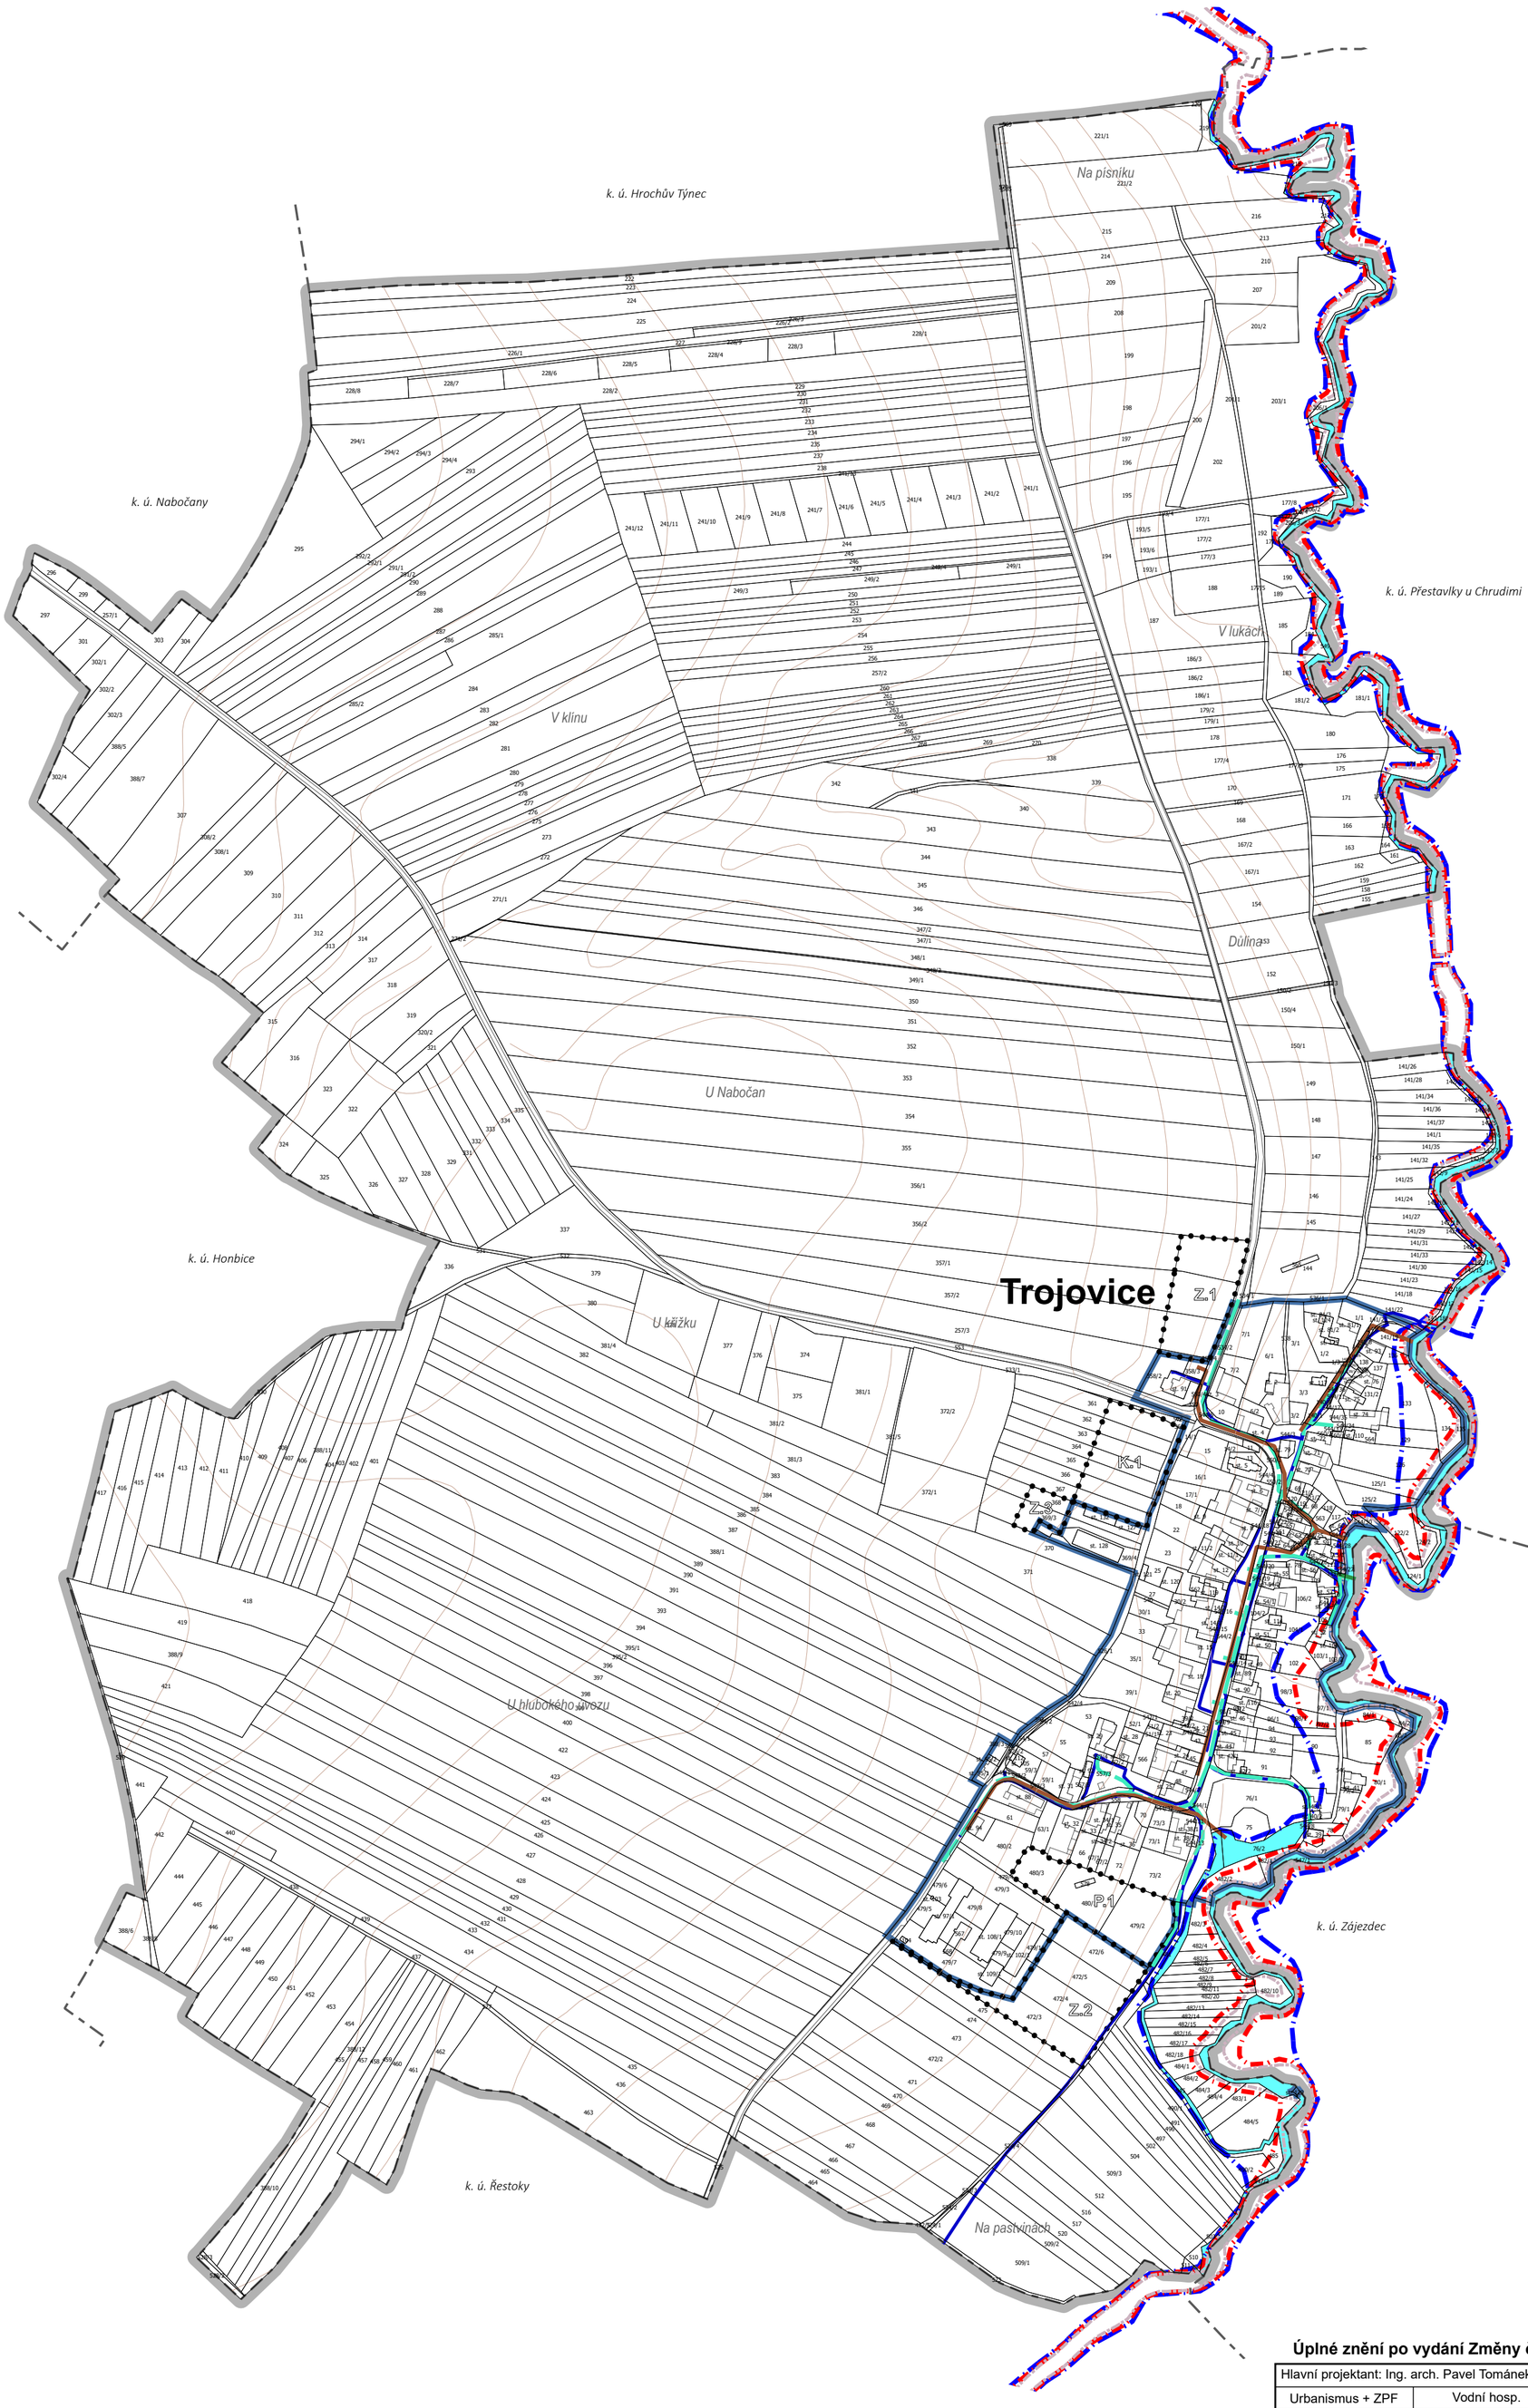

MAPOVÝ PODKLAD, ZÁKLADNÍ ČLENĚNÍ ÚZEMÍ

- hranice řešeného území
- hranice katastrálního území
- zastavěné území ke dni 10. 1. 2024
- zastavitelné plochy
- plochy přestavby
- plochy změn v krajině
- plochy vodní a vodohospodářské

VODNÍ HOSPODÁŘSTVÍ

stav	návrh	
		vodovod
		kanalizace - převzato od VS a.s., Chrudim
		výtlak na ČOV Zájezdec - převzato VS a.s.
		dešťová kanalizace
		hranice záplavového území Q100
		hranice záplavového území Q5
		aktivní zóna záplavového území

Záznam o účinnosti - úplné znění ÚP Trojovice po vydání Změny č. 2		
Správní orgán, který Změnu č. 2 ÚP Trojovice vydal:	Zastupitelstvo obce Trojovice	Otisk úředního razítka, podpis:
Pořadové číslo poslední změny:	2	
Datum nabytí účinnosti Změny č. 2 ÚP Trojovice:		
Pořizovatel:	Městský úřad Chrudim, Odbor územního plánování a regionálního rozvoje	
Oprávněná úřední osoba pořizovatele, funkce:	Bc. Zdeněk Havlík, samostatný referent	

Úplné znění po vydání Změny č. 2 ÚP Trojovice

Hlavní projektant: Ing. arch. Pavel Tománek				
Urbanismus + ZPF	Vodní hosp.	Elektrorozvody	Plynovody	ÚSES
Ing. arch. Pavel Tománek	převzato			
Mgr. Petra Havlová				
Investor	Obec Trojovice			
Území	k. ú. Trojovice			

PROJEKT PARDUBICE JIRÁSKOVA 1275

ÚP TROJOVICE

VODNÍ HOSPODÁŘSTVÍ

Formát	
Měřítko	1 : 5 000
Stupeň	ÚPD
Datum	05/2025
Zak. číslo	224/23
Část	

A1.4