


ÚP BYLANY

KOORDINAČNÍ VÝKRES

1 : 5 000

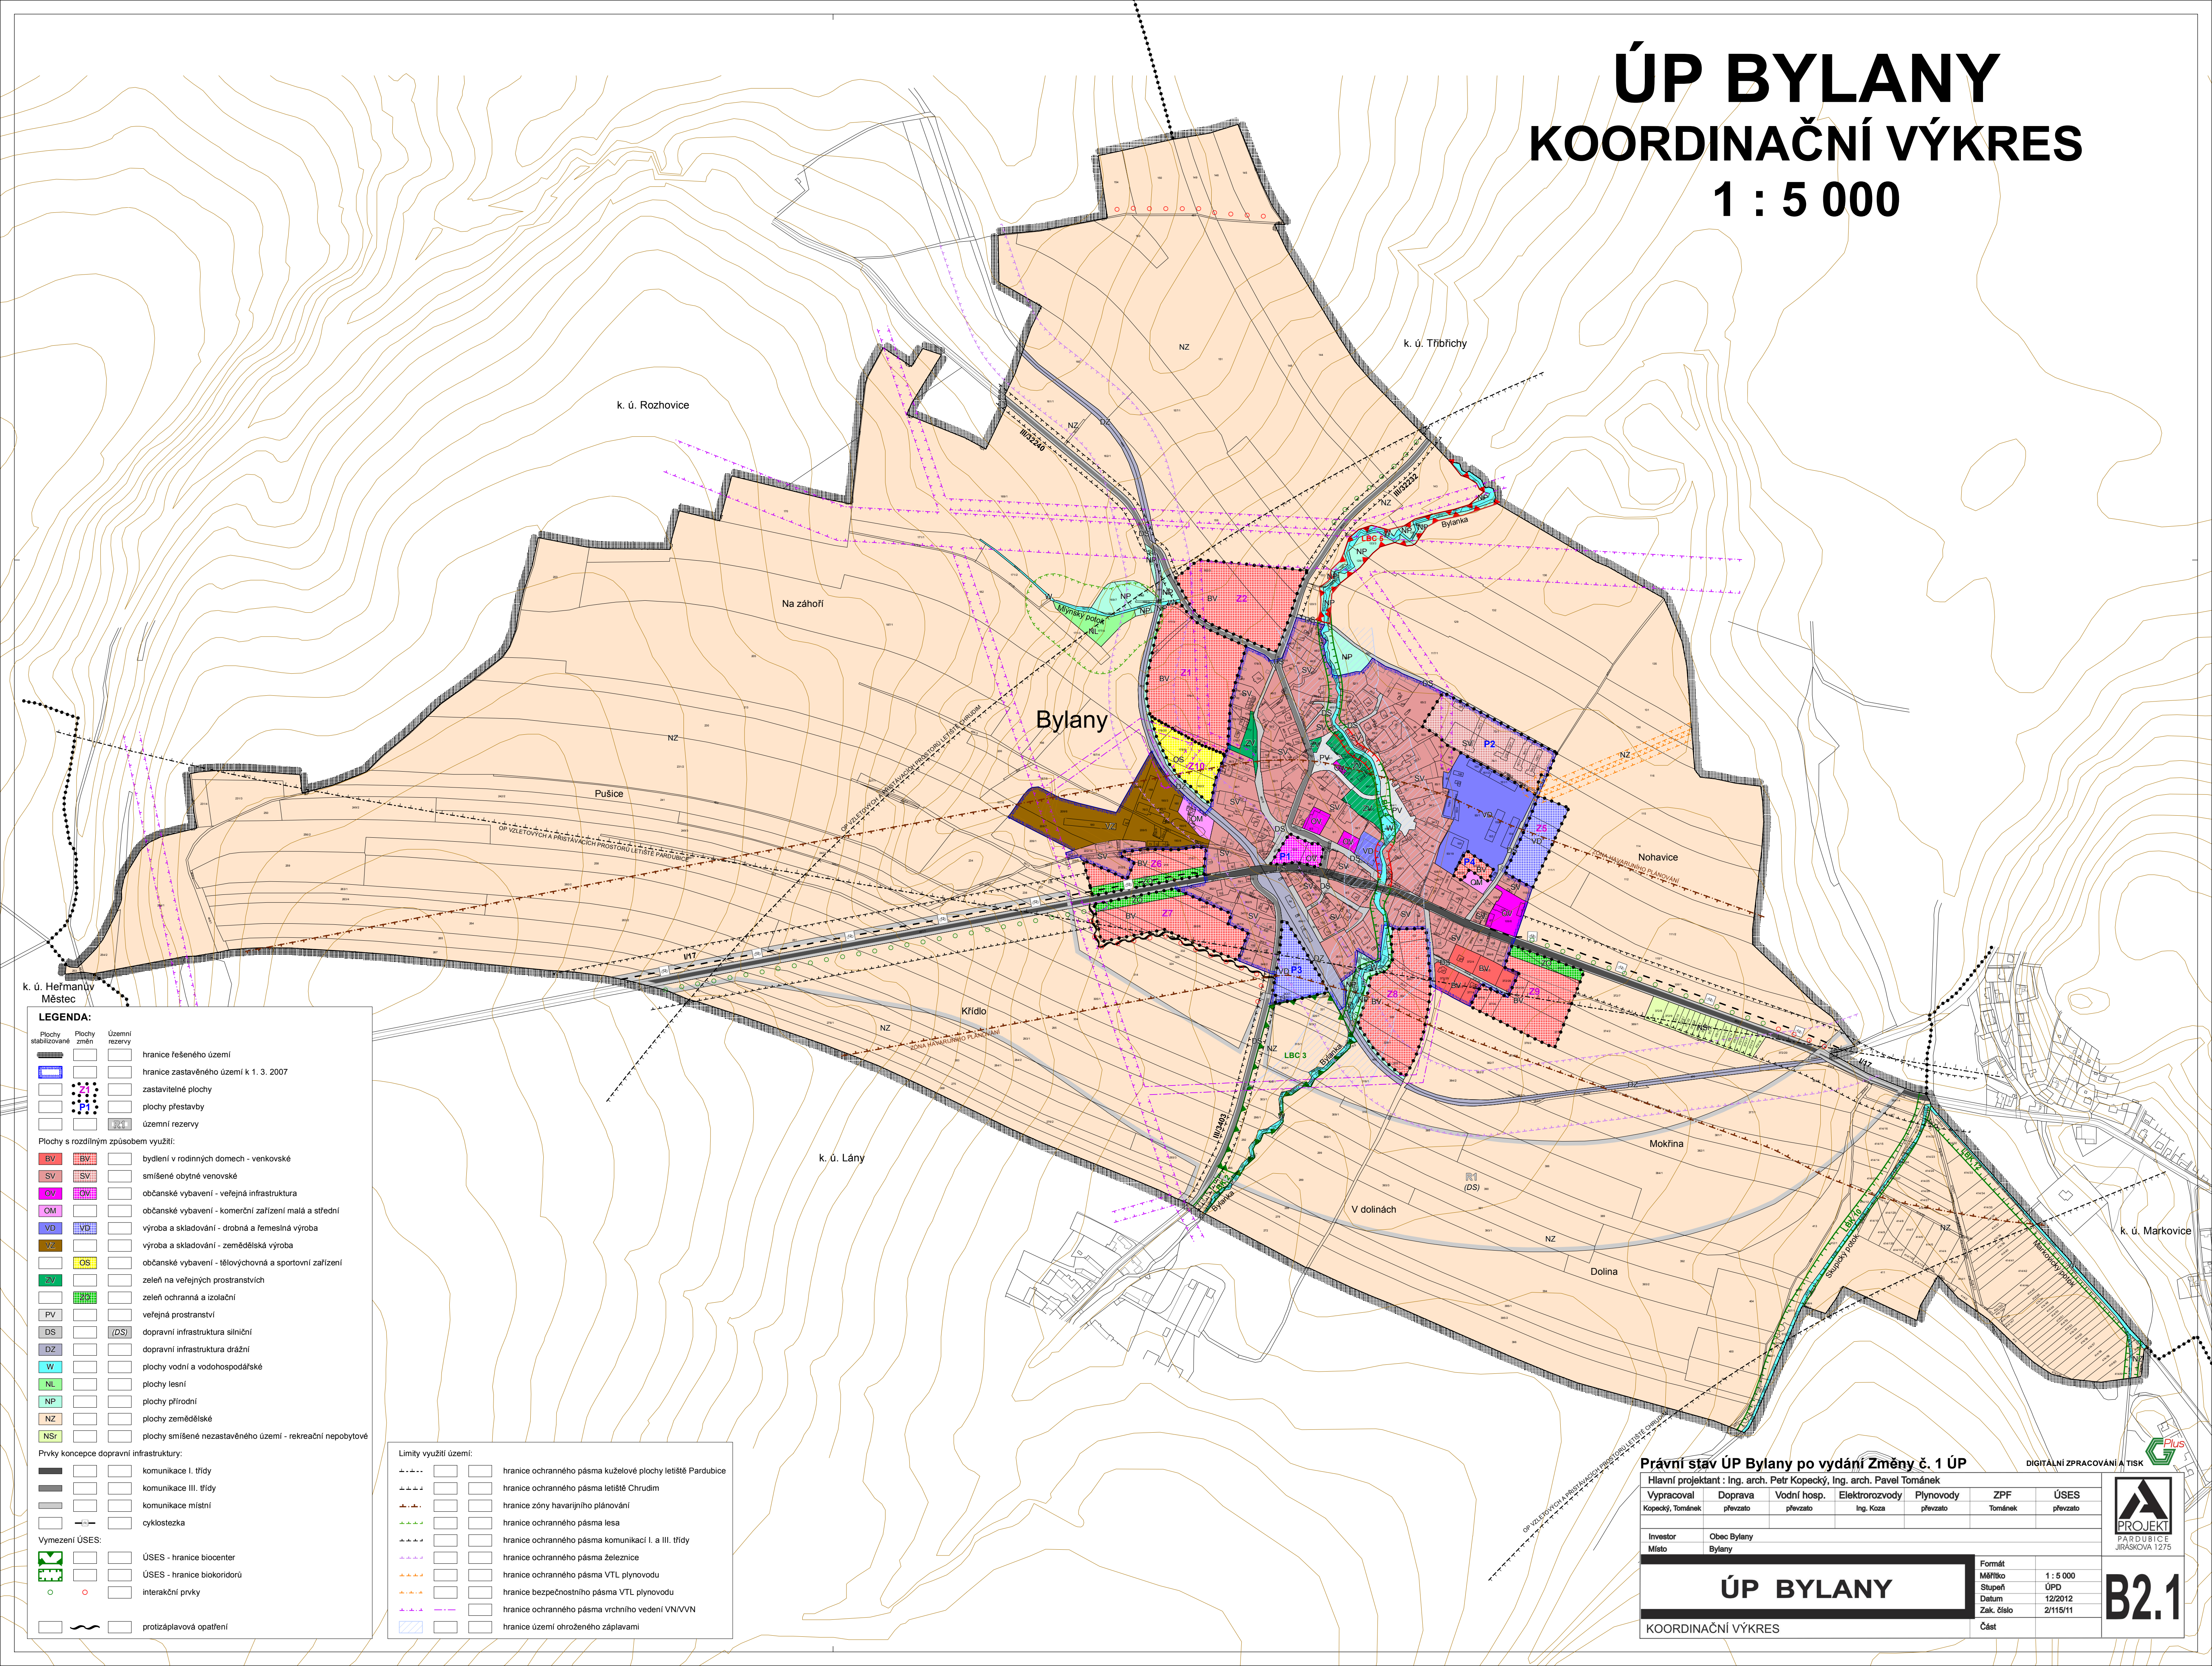

LEGENDA:

Plochy stabilizované, Plochy zmín, Územní rezervy

Plochy s rozdílným způsobem využití:

- BV, BV: bydlení v rodinných domech - venkovské
- SV, SV: smíšené obytné venovské
- OV, OV: občanské vybavení - veřejná infrastruktura
- OM, OM: občanské vybavení - komerční zařízení malá a střední
- VD, VD: výroba a skladování - drobná a řemeslná výroba
- Z, Z: výroba a skladování - zemědělská výroba
- OS, OS: občanské vybavení - tělovýchovná a sportovní zařízení
- SV, SV: zeleň na veřejných prostranstvích
- SV, SV: zeleň ochranná a izolační
- PV, PV: veřejná prostranství
- DS, DS: dopravní infrastruktura silniční
- DZ, DZ: dopravní infrastruktura drážní
- W, W: plochy vodní a vodohospodářské
- NL, NL: plochy lesní
- NP, NP: plochy přírodní
- NZ, NZ: plochy zemědělské
- NSr, NSr: plochy smíšené nezastavěného území - rekreační nepobytové

Prvky koncepce dopravní infrastruktury:

- komunikace I. třídy
- komunikace III. třídy
- komunikace místní
- cyklostezka

Vymezení ÚSES:

- ÚSES - hranice biocenter
- ÚSES - hranice biokoridorů
- interakční prvky
- protizáplavová opatření

Limity využití území:

- hranice ochranného pásma kuželové plochy letiště Pardubice
- hranice ochranného pásma letiště Chrudim
- hranice zóny havarijního plánování
- hranice ochranného pásma lesa
- hranice ochranného pásma komunikací I. a III. třídy
- hranice ochranného pásma železnice
- hranice ochranného pásma VTL plynovodu
- hranice bezpečnostního pásma VTL plynovodu
- hranice ochranného pásma vrchního vedení VN/VVN
- hranice území ohroženého záplavami

Právní stav ÚP Bylany po vydání Změny č. 1 ÚP

Hlavní projektant : Ing. arch. Petr Kopecký, Ing. arch. Pavel Tománek

Investor	Místo	Doprava	Vodní hosp.	Elektroinženýring	Plynovody	ZPF	ÚSES
Kopecký, Tománek	Bylany	převzato	převzato	Ing. Koza	převzato	Tománek	převzato

Formát	Stupeň	Datum	Zak. číslo	Část
Mřítko	ÚPD	12/2012	2/115/11	

ÚP BYLANY

KOORDINAČNÍ VÝKRES

B2.1