


Změna č. 2 ÚP BYLANY

KOORDINAČNÍ VÝKRES

1 : 5 000

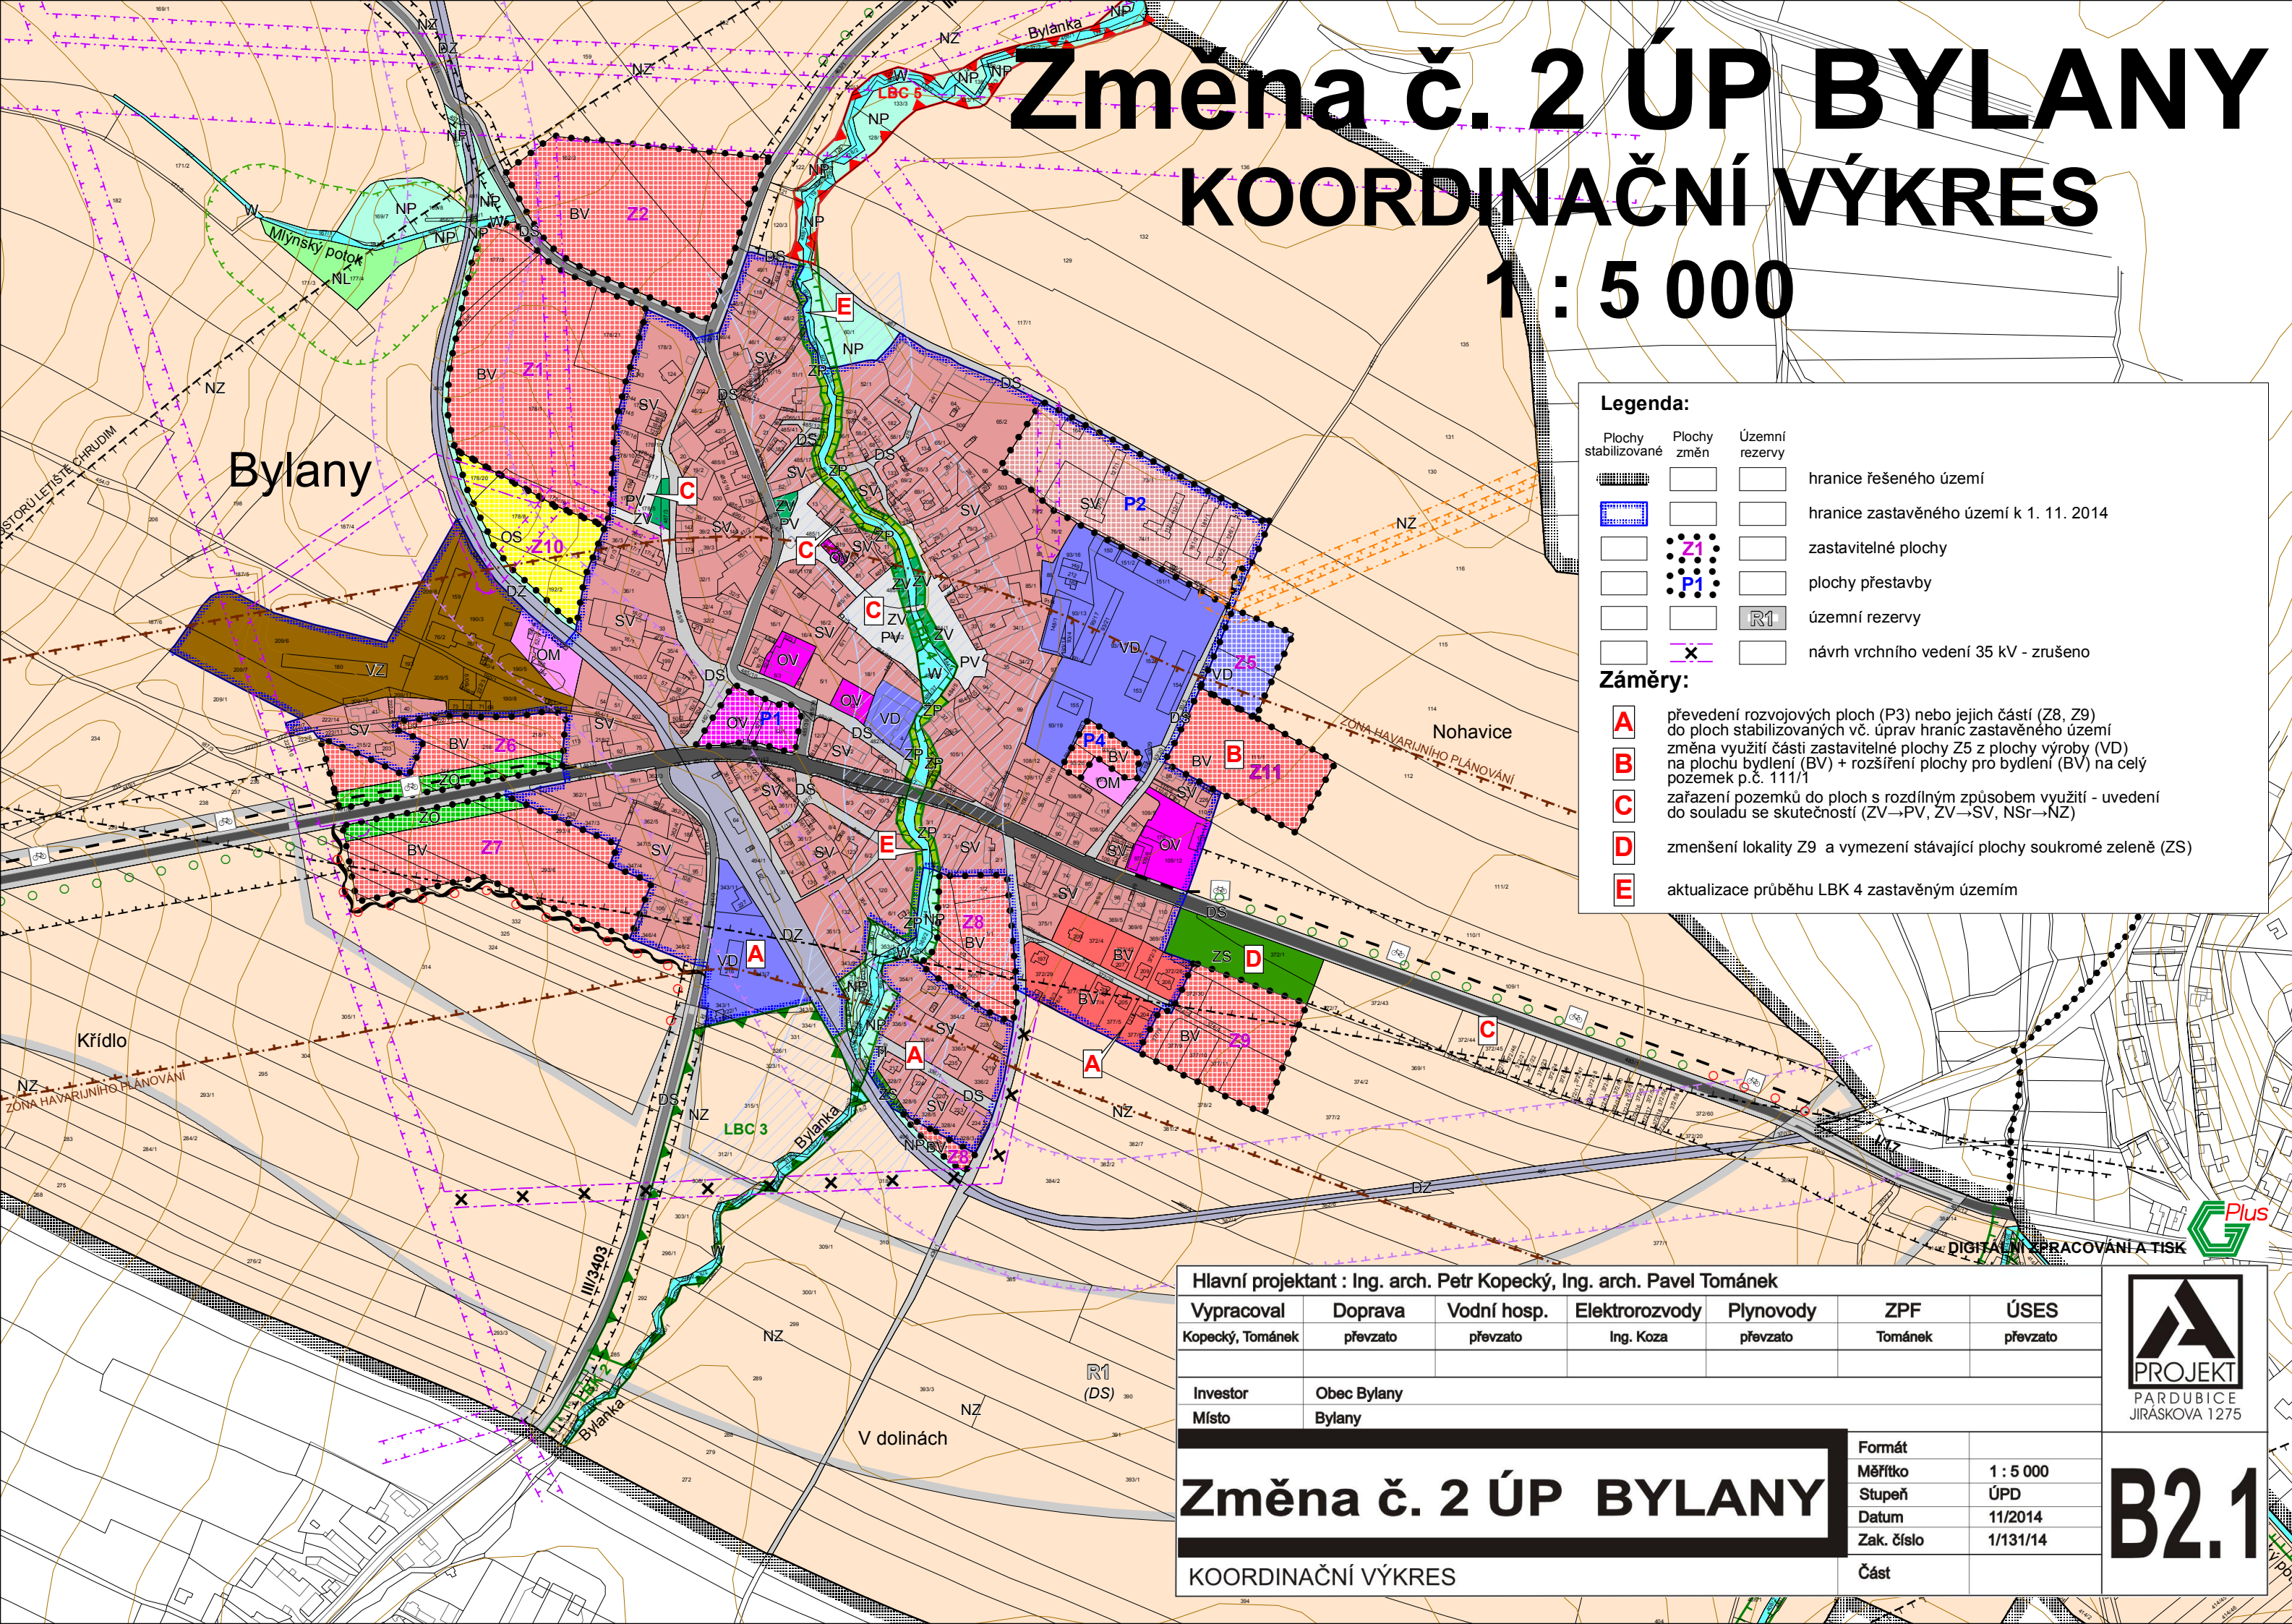

Legenda:

Plochy stabilizované	Plochy změn	Územní rezervy	
			hranice řešeného území
			hranice zastavěného území k 1. 11. 2014
			zastavitelné plochy
			plochy přestavby
			územní rezervy
			návrh vrchního vedení 35 kV - zrušeno

Záměry:

- A** převedení rozvojových ploch (P3) nebo jejich částí (Z8, Z9) do ploch stabilizovaných vč. úprav hranic zastavěného území
- B** změna využití části zastavitelné plochy Z5 z plochy výroby (VD) na plochu bydlení (BV) + rozšíření plochy pro bydlení (BV) na celý pozemek p.č. 111/1
- C** zařazení pozemků do ploch s rozdílným způsobem využití - uvedení do souladu se skutečností (ZV→PV, ZV→SV, NSr→NZ)
- D** zmenšení lokality Z9 a vymezení stávající plochy soukromé zeleně (ZS)
- E** aktualizace průběhu LBK 4 zastavěným územím

Plochy s rozdílným způsobem využití:

BV	BV	bydlení v rodinných domech - venkovské
SV	SV	smíšené obytné venovské
OV	OV	občanské vybavení - veřejná infrastruktura
OM	OM	občanské vybavení - komerční zařízení malá a střední
VD	VD	výroba a skladování - drobná a řemeslná výroba
VZ	VZ	výroba a skladování - zemědělská výroba
OS	OS	občanské vybavení - tělovýchovná a sportovní zařízení
TI	TI	technická infrastruktura - inženýrské sítě
ZV	ZV	zeleň na veřejných prostranstvích
ZS	ZS	zeleň soukromá a vyhrazená
ZO	ZO	zeleň ochranná a izolační
ZP	ZP	zeleň přírodního charakteru
PV	PV	veřejná prostranství
DS	DS	dopravní infrastruktura silniční
DZ	DZ	dopravní infrastruktura drážní
W	W	plochy vodní a vodohospodářské
NL	NL	plochy lesní
NP	NP	plochy přírodní
NZ	NZ	plochy zemědělské

Prvky koncepce dopravní infrastruktury:

	komunikace I. třídy
	komunikace III. třídy
	komunikace místní
	cyklostezka

Vymezení ÚSES:

	ÚSES - hranice biocenter
	ÚSES - hranice biokoridorů
	interakční prvky

Limity využití území:

	hranice ochranného pásma letiště Pardubice
	hranice ochranného pásma letiště Chrudim
	hranice zóny havarijního plánování
	hranice ochranného pásma lesa
	hranice ochranného pásma komunikací I. a III. třídy
	hranice ochranného pásma železnice
	hranice ochranného pásma VTL plynovodu
	hranice bezpečnostního pásma VTL plynovodu
	hranice ochranného pásma vrchního vedení VN/VVN
	hranice území ohroženého záplavami

Řešené území se nachází v ochranném pásmu přehledových systémů (OP RLP) - letecká stavba vč. ochranného pásma.

Hlavní projektant : Ing. arch. Petr Kopecký, Ing. arch. Pavel Tománek

Vypracoval	Doprava	Vodní hosp.	Elektroinženýring	Plynovody	ZPF	ÚSES
Kopecký, Tománek	převzato	převzato	Ing. Koza	převzato	Tománek	převzato

Investor
Místo

Obec Bylany
Bylany

Změna č. 2 ÚP BYLANY

KOORDINAČNÍ VÝKRES

Formát
Měřítko
Stupeň
Datum
Zak. číslo

1 : 5 000
ÚPD
11/2014
1/131/14

Část



B2.1