


# ÚP BYLANY

## KOORDINAČNÍ VÝKRES

### 1 : 5 000

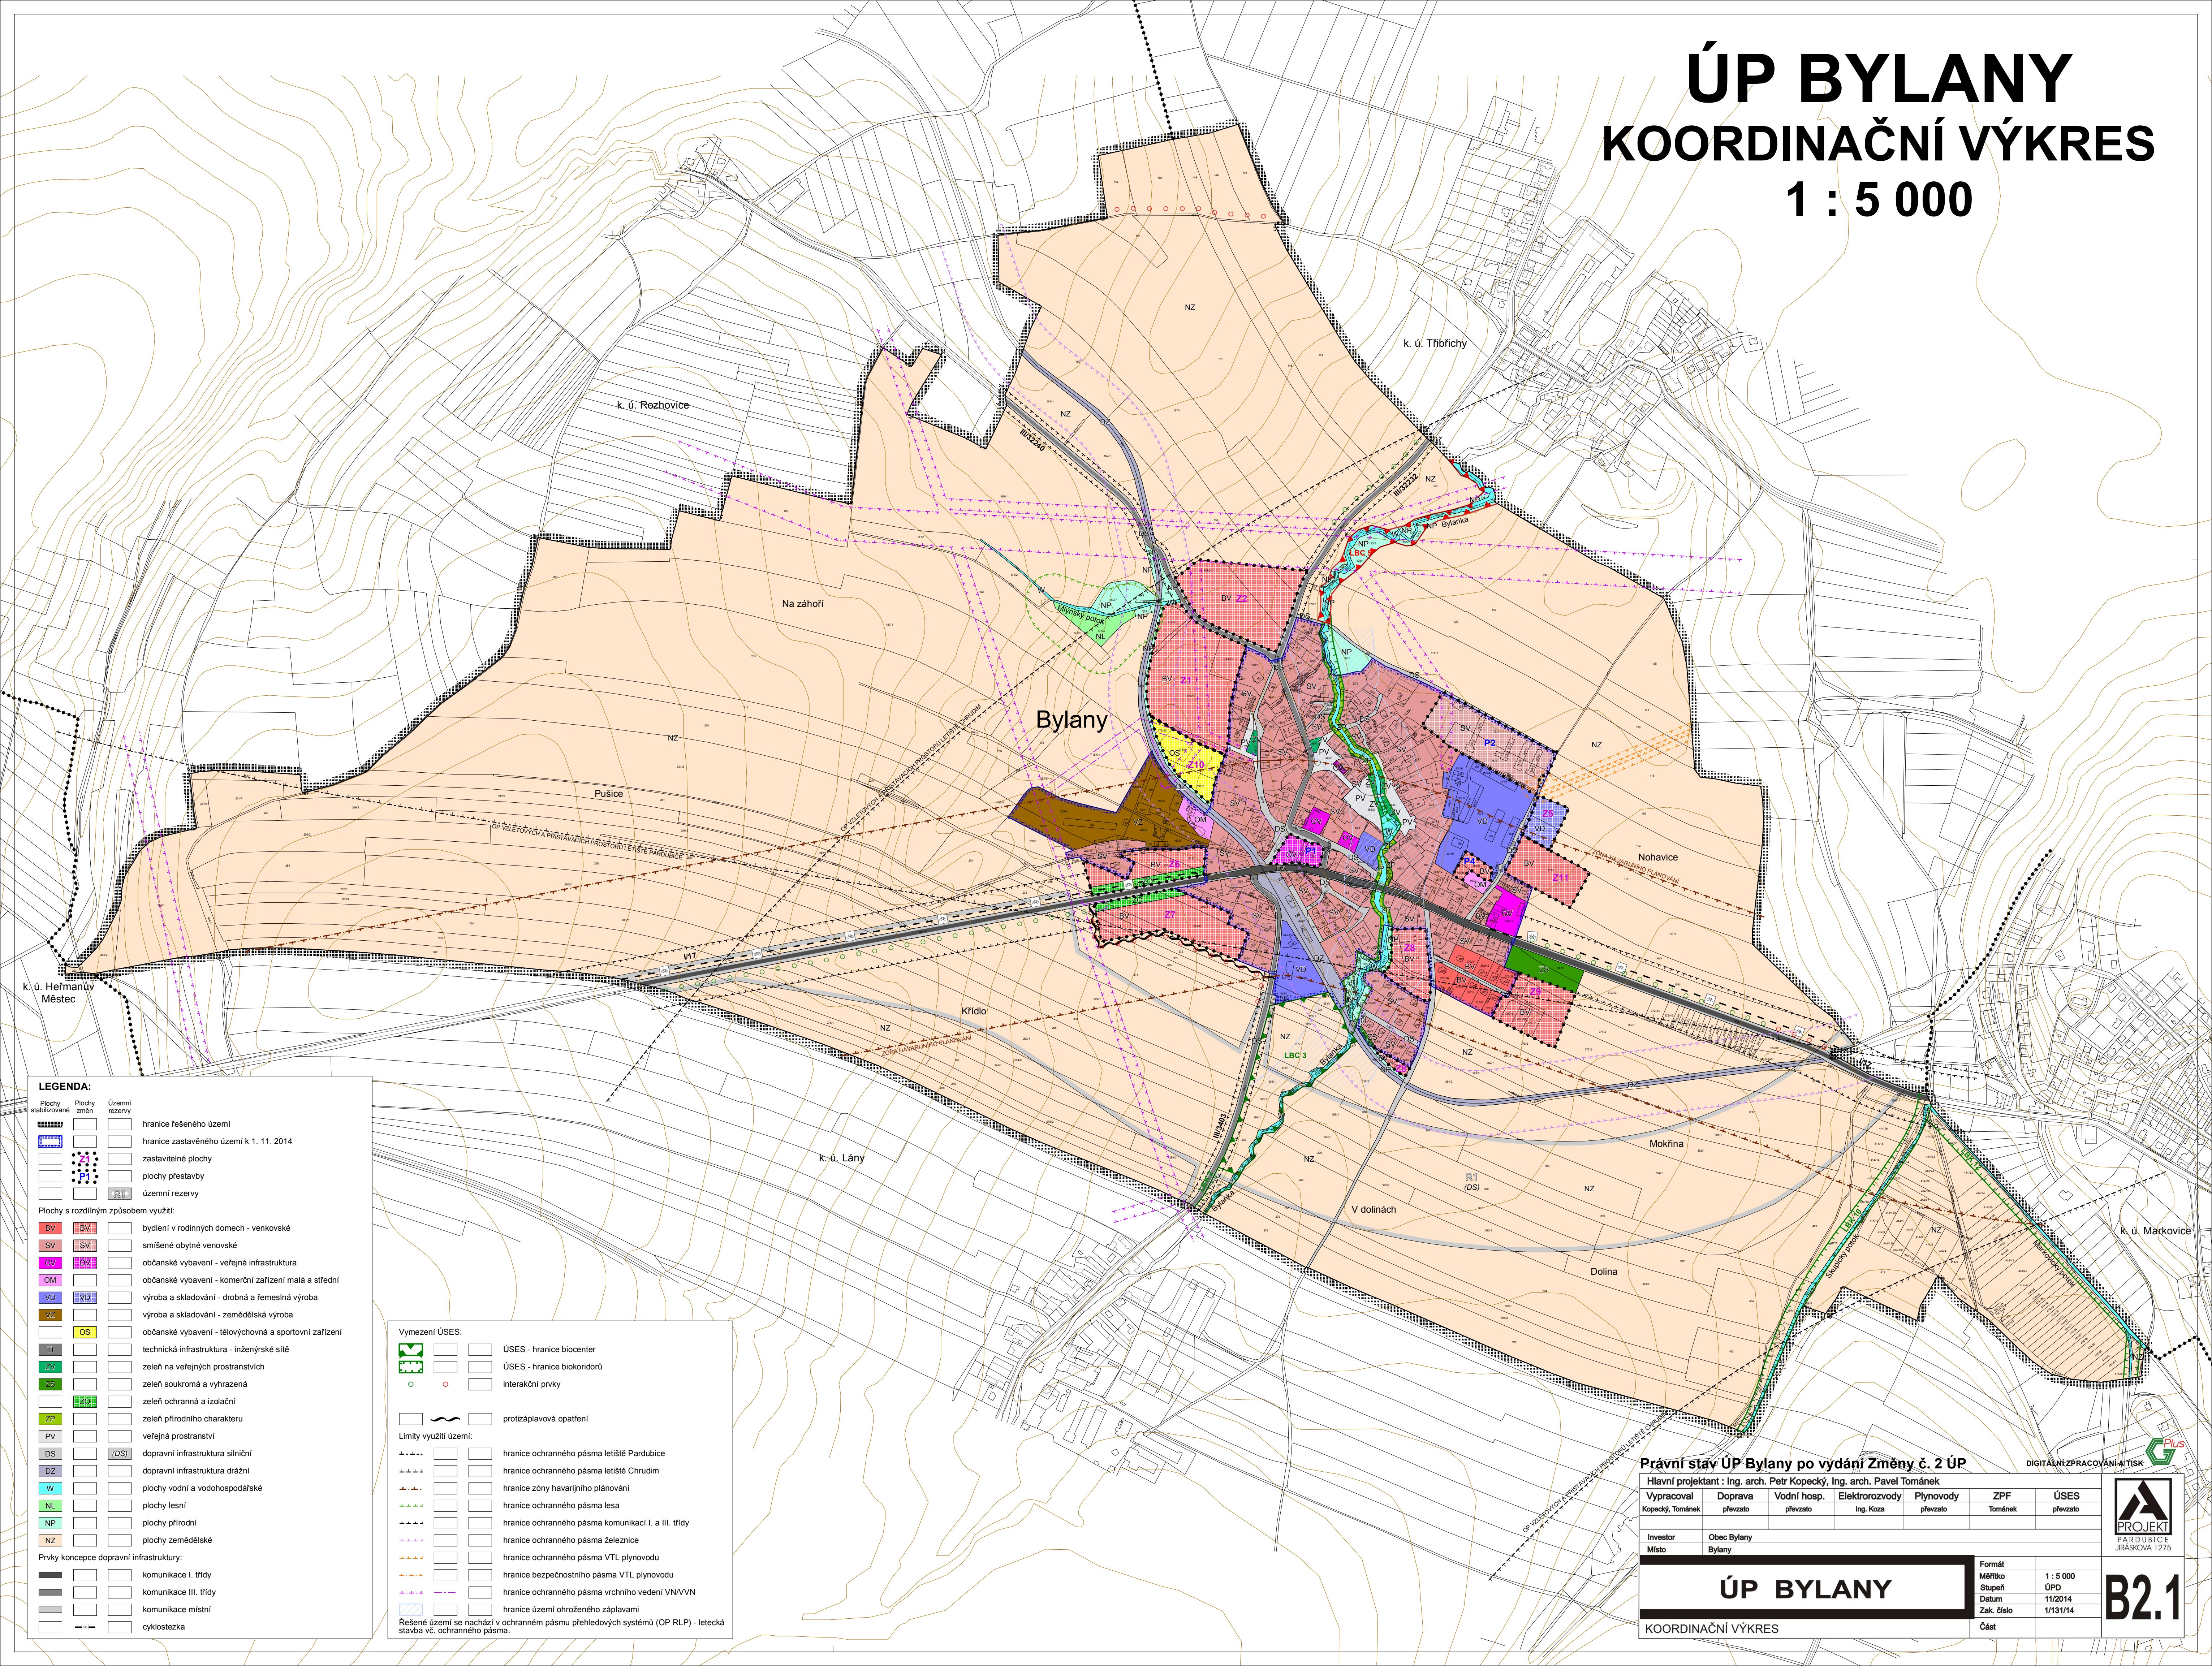

#### LEGENDA:

- Plochy stabilizované
- Plochy změn
- Územní rezervy
- hranice řešeného území
- hranice zastavěného území k 1. 11. 2014
- zastavitelné plochy
- plochy přestavby
- územní rezervy
- Plochy s rozdílným způsobem využití:
- BV bydlení v rodinných domech - venkovské
- SV smíšené obytné venovské
- OV občanské vybavení - veřejná infrastruktura
- OM občanské vybavení - komerční zařízení malá a střední
- VD výroba a skladování - drobná a řemeslná výroba
- VZ výroba a skladování - zemědělská výroba
- OS občanské vybavení - tělovýchovná a sportovní zařízení
- TI technická infrastruktura - inženýrské sítě
- ZV zeleň na veřejných prostranstvích
- OS zeleň soukromá a vyhrazená
- ZE zeleň ochranná a izolační
- ZP zeleň přírodního charakteru
- PV veřejná prostranství
- DS dopravní infrastruktura silniční
- DZ dopravní infrastruktura drážní
- W plochy vodní a vodohospodářské
- NL plochy lesní
- NP plochy přírodní
- NZ plochy zemědělské
- Prvky koncepce dopravní infrastruktury:
- komunikace I. třídy
- komunikace III. třídy
- komunikace místní
- cyklostezka

#### Vymezení ÚSES:

- ÚSES - hranice biocenter
- ÚSES - hranice biokoridorů
- interakční prvky
- protizáplavová opatření
- Limity využití území:
- hranice ochranného pásma letiště Pardubice
- hranice ochranného pásma letiště Chrudim
- hranice zóny havarijního plánování
- hranice ochranného pásma lesa
- hranice ochranného pásma komunikací I. a III. třídy
- hranice ochranného pásma železnice
- hranice ochranného pásma VTL plynovodu
- hranice bezpečnostního pásma VTL plynovodu
- hranice ochranného pásma vrchního vedení VN/VVN
- hranice území ohroženého záplavami
- Řešené území se nachází v ochranném pásmu přehledových systémů (OP RLP) - letecká stavba vč. ochranného pásma.

#### Právní stav ÚP Bylany po vydání Změny č. 2 ÚP

Hlavní projektant : Ing. arch. Petr Kopecký, Ing. arch. Pavel Tománek						
Vypracoval	Doprava	Vodní hosp.	Elektorozvody	Plynovody	ZPF	ÚSES
Kopecký, Tománek	převzato	převzato	Ing. Koza	převzato	Tománek	převzato
Investor	Obec Bylany					
Místo	Bylany					
<div>ÚP BYLANY</div>					Formát	
					Měřítko	1 : 5 000
					Stupeň	ÚPD
					Datum	11/2014
					Zak. číslo	1/131/14
KOORDINAČNÍ VÝKRES					Část	

#### ÚP BYLANY

KOORDINAČNÍ VÝKRES

DIGITÁLNÍ ZPRACOVÁNÍ A TISK



B2.1