


ÚP BYLANY

HLAVNÍ VÝKRES

- INŽENÝRSKÉ SÍTĚ

1 : 5 000

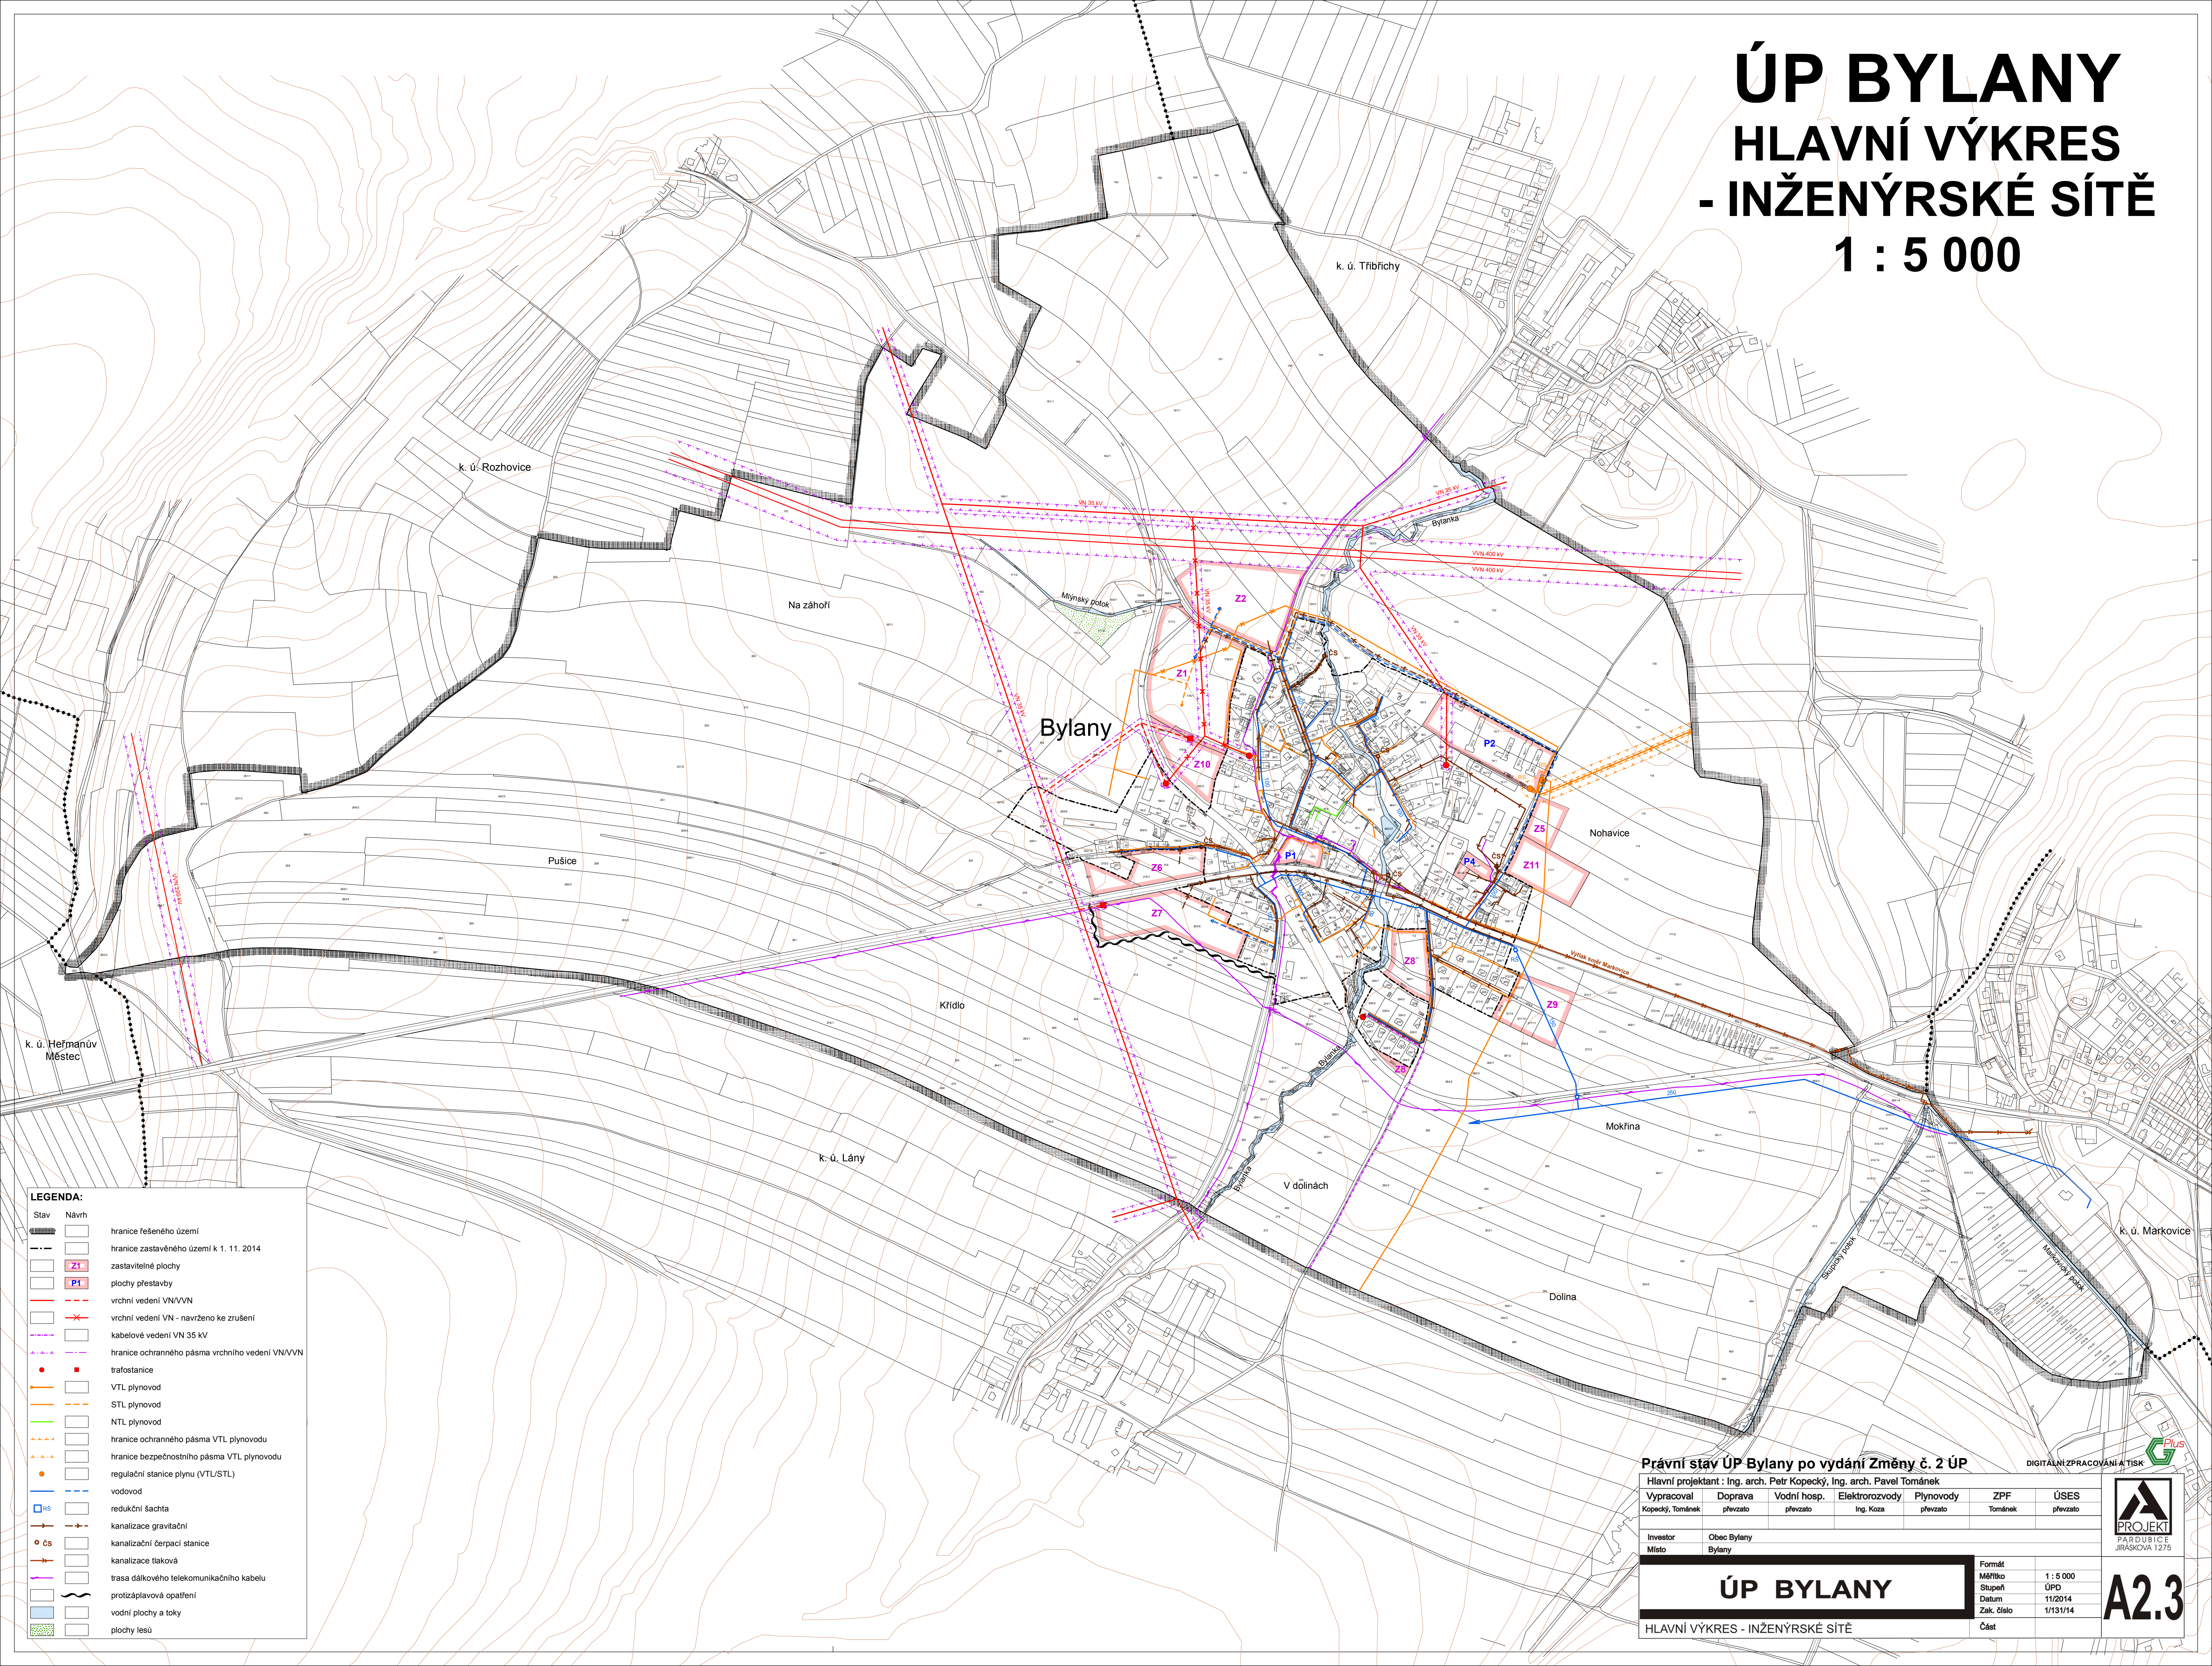

LEGENDA:		
Stáv	Návrh	
		hranice řešeného území
		hranice zastavěného území k 1. 11. 2014
		zastavitelné plochy
		plochy přestavby
		vrchní vedení VN/VVN
		vrchní vedení VN - navrženo ke zrušení
		kabelové vedení VN 35 kV
		hranice ochranného pásma vrchního vedení VN/VVN
		trafostanice
		VTL plynovod
		STL plynovod
		NTL plynovod
		hranice ochranného pásma VTL plynovodu
		hranice bezpečnostního pásma VTL plynovodu
		regulační stanice plynu (VTL/STL)
		vodovod
		redukční šachta
		kanalizace gravitační
		kanalizační čerpací stanice
		kanalizace tlaková
		trasa dálkového telekomunikačního kabelu
		protizáplavová opatření
		vodní plochy a toky
		plochy lesů

Právní stav ÚP Bylany po vydání Změny č. 2 ÚP

Hlavní projektant : Ing. arch. Petr Kopecký, Ing. arch. Pavel Tománek

Vypracoval	Doprava	Vodní hosp.	Elektroinženýrství	Plynovody	ZPF	ÚSES
Kopecký, Tománek	převzato	převzato	Ing. Koza	převzato	Tománek	převzato

Investor	Obec Bylany
Místo	Bylany

Formát	1 : 5 000
Mřížko	ÚPD
Stupeň	11/2014
Datum	1/13/14
Zak. číslo	Část

HLAVNÍ VÝKRES - INŽENÝRSKÉ SÍTĚ

DIGITÁLNÍ ZPRACOVÁNÍ A TISK

PROJEKT
PARDUBICE
JIRÁSKOVA 1275

A2.3