


Změna č. 2 ÚP BYLANY

HLAVNÍ VÝKRES

- INŽENÝRSKÉ SÍTĚ

1 : 5 000

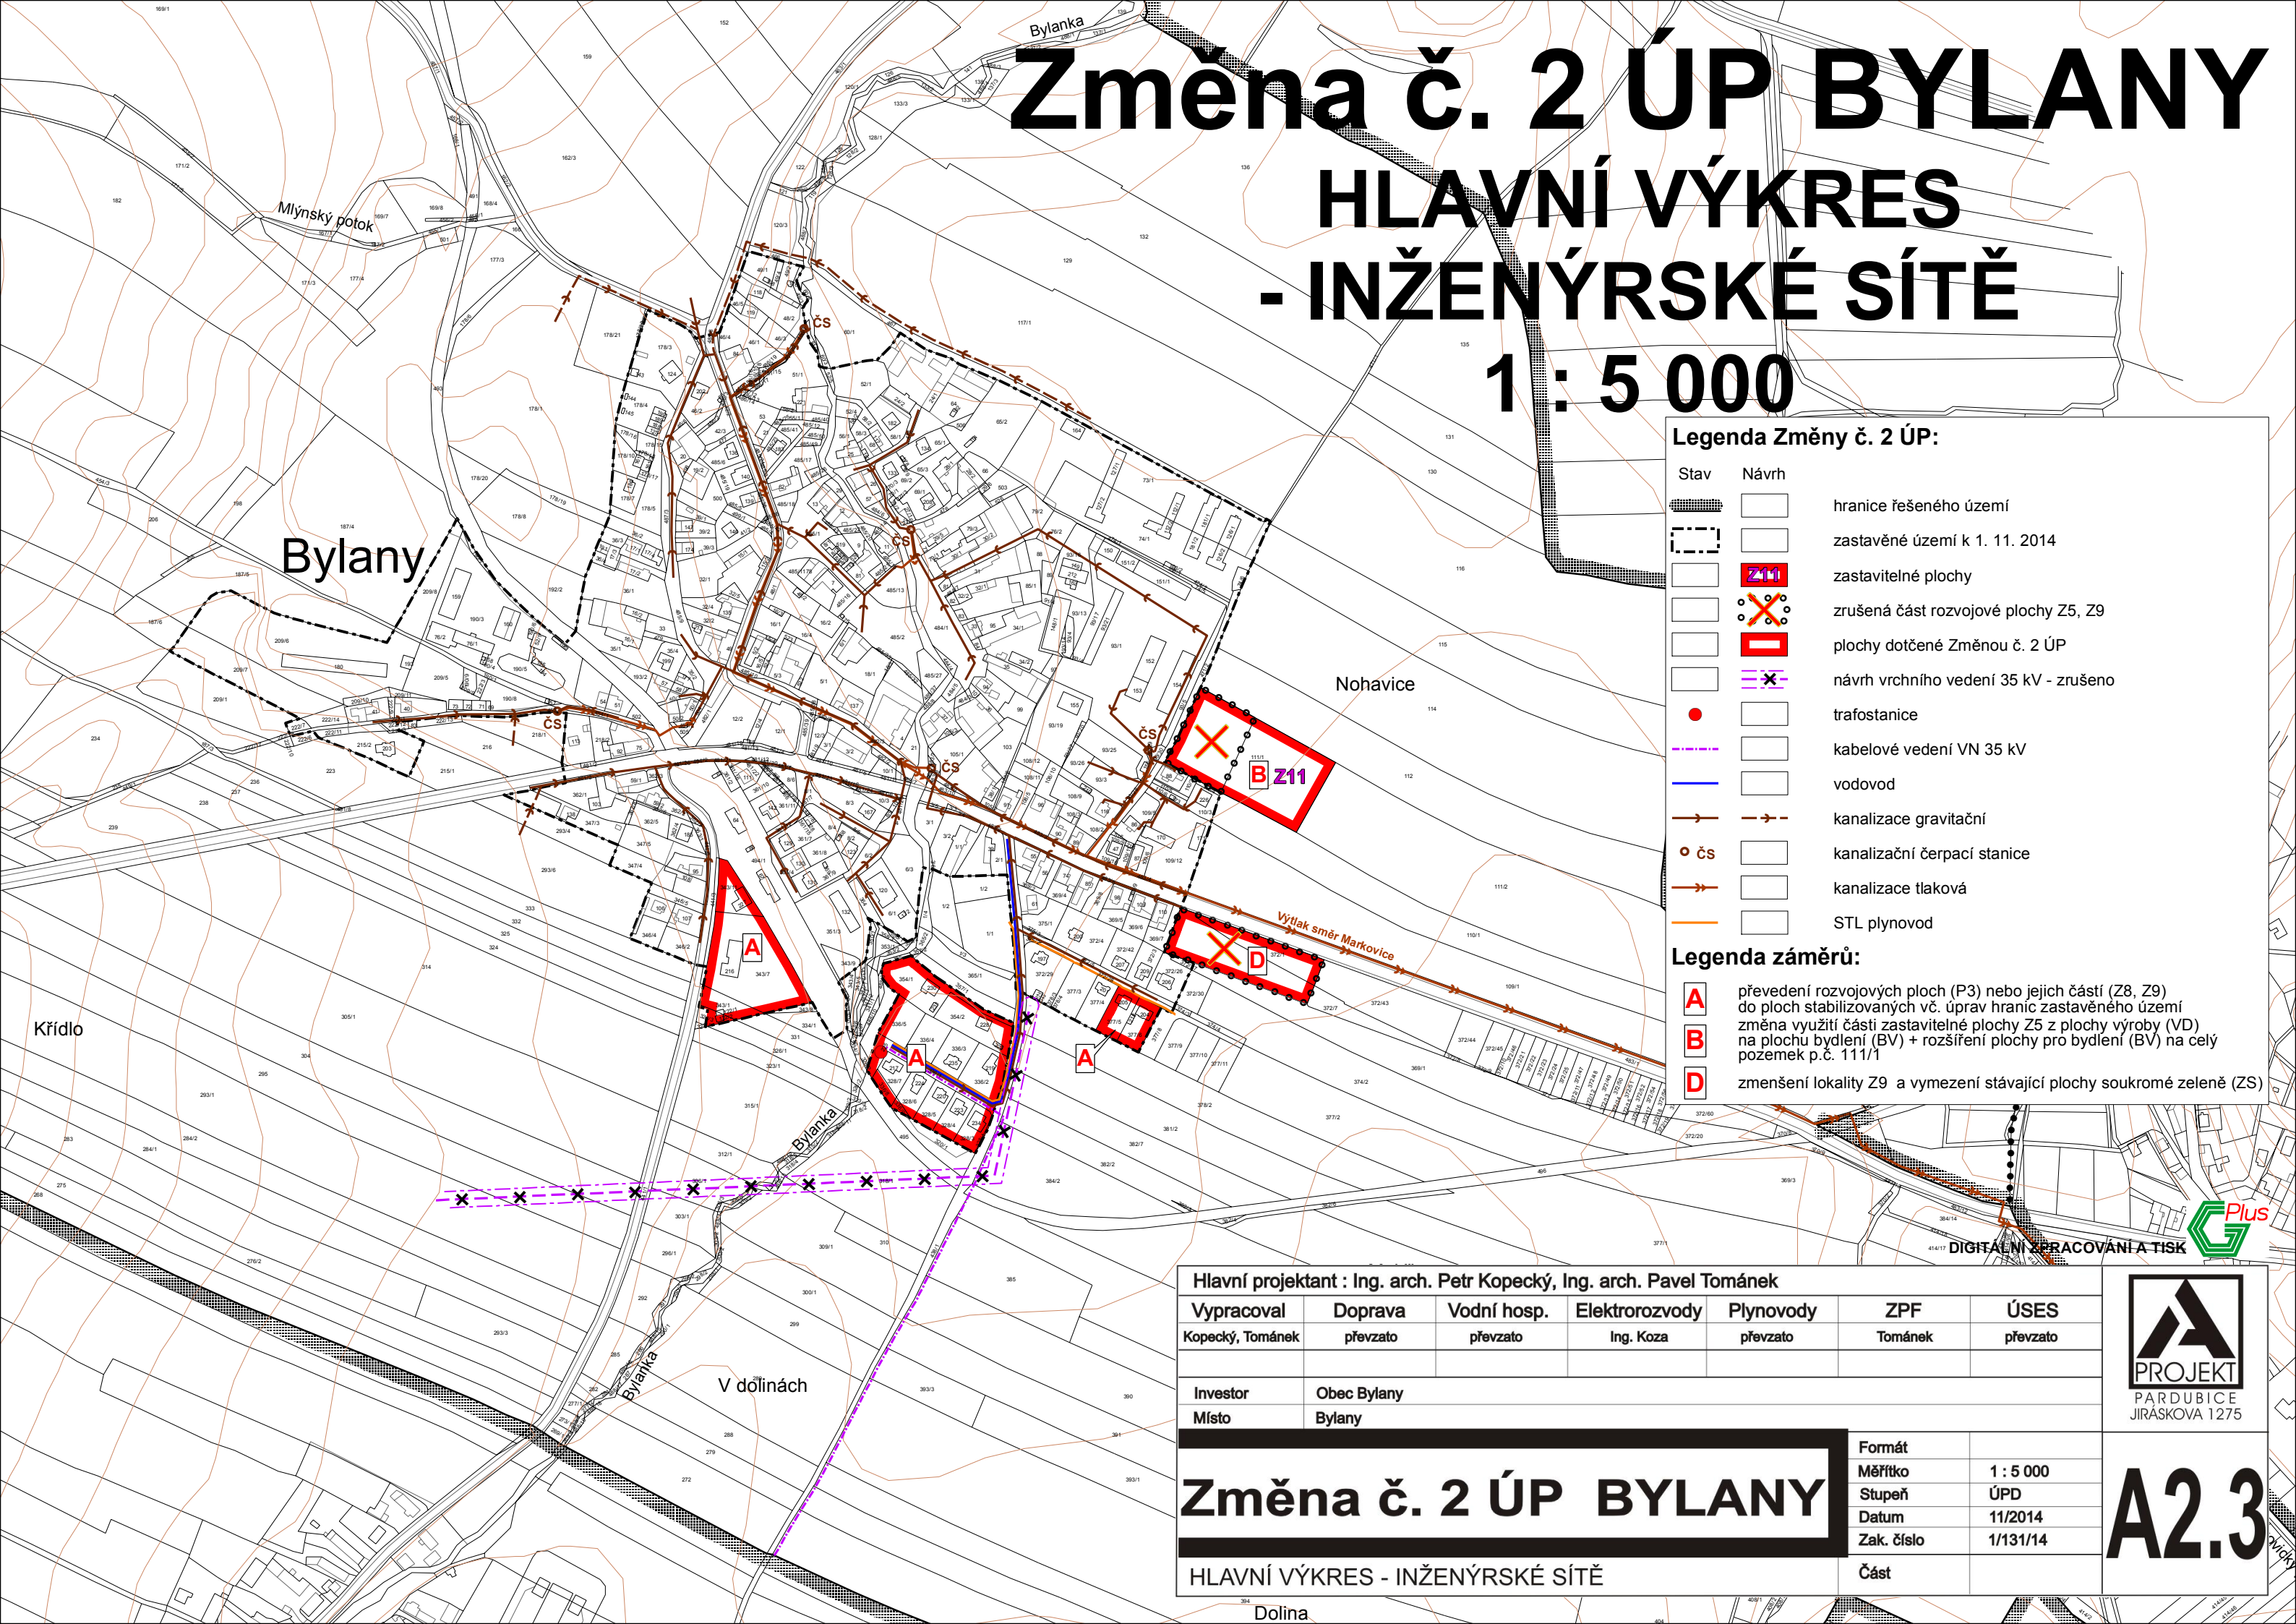

Legenda Změny č. 2 ÚP:

Stav	Návrh	
		hranice řešeného území
		zastavěné území k 1. 11. 2014
		zastavitelné plochy
		zrušená část rozvojové plochy Z5, Z9
		plochy dotčené Změnou č. 2 ÚP
		návrh vrchního vedení 35 kV - zrušeno
		trafostanice
		kabelové vedení VN 35 kV
		vodovod
		kanalizace gravitační
		kanalizační čerpací stanice
		kanalizace tlaková
		STL plynovod

Legenda záměrů:

A	převedení rozvojových ploch (P3) nebo jejich částí (Z8, Z9) do ploch stabilizovaných vč. úprav hranic zastavěného území
B	změna využití části zastavitelné plochy Z5 z plochy výroby (VD) na plochu bydlení (BV) + rozšíření plochy pro bydlení (BV) na celý pozemek p.č. 111/1
D	zmenšení lokality Z9 a vymezení stávající plochy soukromé zeleně (ZS)

Hlavní projektant : Ing. arch. Petr Kopecký, Ing. arch. Pavel Tománek

Vypracoval	Doprava	Vodní hosp.	Elektroinženýring	Plynovody	ZPF	ÚSES
Kopecký, Tománek	převzato	převzato	Ing. Koza	převzato	Tománek	převzato

Investor
Místo

Obec Bylany
Bylany

Změna č. 2 ÚP BYLANY

HLAVNÍ VÝKRES - INŽENÝRSKÉ SÍTĚ

Formát	
Měřítko	1 : 5 000
Stupeň	ÚPD
Datum	11/2014
Zak. číslo	1/131/14

Část



A2.3