

Odbor dopravy
Oddělení dopravy a komunikací

Adresa pracoviště:
Pardubická 67
537 16 Chrudim



Č. j.: CR 058292/2025 ODP/No
Spis. zn.: CR 036718/2025 No
Váš dopis ze dne:
Spis. a skart. znak a lhůta: 280.6 V/5
Počet listů: 1
Počet příloh: 1

Vyřizuje: Novotná Ilona
Tel: 469 657 507
E-mail: ilona.novotna@chrudim-city.cz

V Chrudimi dne: 25. 6. 2025

Dopravní situace Podhůra, silnice III/340 22

Vážený pane [REDACTED],

Odbor dopravy obdržel Váš dopis ze dne 19. 4. 2025 se žádostí o vyjádření našeho odboru jako silničního správního úřadu k dopravní situaci na silnici III/340 22 v úseku mezi obcí Slatiňany a křižovatkou silnice II/340.

Předem se omlouváme za zpoždění odpovědi, ale chtěli jsme zde umístit statistický sčítač silničního provozu (viděl jste jej umístěný na místě), který byl v reklamaci, a čekali jsme na jeho navrácení.

Pro posouzení věci proběhlo dne 24. 6. 2025 zhlédnutí místa za Vaší přítomnosti a účasti zástupce Policie ČR DI Chrudim a našeho odboru. Dále zde byl dočasně umístěn statistický sčítač silničního provozu.

Na základě výše uvedeného můžeme uvést k jednotlivým bodům žádosti následující:

1. Zavedení místní úpravy spočívající ve snížení maximální povolené rychlosti na 50 km/h v daném úseku z důvodu obytné zástavby a provozu zranitelných účastníků silničního provozu nelze vyhovět, *neboť v území není pět a více budov odlišných vlastníků, kterým bylo přiděleno popisné nebo evidenční číslo a které jsou evidované v katastru nemovitostí. Tento požadavek vychází z ustanovení pro vymezení souvisle zastavěného území obce pro potřeby zákona o pozemních komunikacích. Rovněž provedeným dopravním průzkumem bylo zjištěno, že průměrná rychlost vozidel se zde pohybuje mezi 50 až 60 km/h. Rychlost 85% vozidel se pohybuje mezi 60 až 70 km/h. Samozřejmě nelze vyloučit individuální porušení dovolené rychlosti 90 km/h. V příloze připojujme graf naměřené rychlosti s počty vozidel v daném časovém období. Omezení rychlosti tedy z našeho pohledu na 50 km/h není možné. Přesto na základě dohody s dotčeným orgánem, kterým je Policie ČR DI Chrudim bude osazena doporučená rychlost 60 km/h.*
2. Doplnění svislého dopravního značení tak, aby byl jednoznačně vymezen zákaz tranzitu pro vozidla nad 12 t, s výjimkou dopravní obsluhy a místních zemědělců.

V současné době je pomocí svislého dopravního značení v úseku silnice III/340 22, od křižovatky se silnicí I/17 a se silnicí II/340, tranzit vozidel nad 12 t zakázán. Dopravní průzkum odhalil z cca 14 tisíc vozidel jízdu cca 105 vozidel nad 12 t. Otázkou však je, kolik byl skutečný tranzit, neboť i při místním šetření bylo zjištěno, že zde jezdí nákladní vozidla např. do místních stavebnin. Přesto Policie ČR přislíbila součinnost při kontrole dodržování zákazu tranzitu nad 12 tun.

3. Zvážení osazení výstražného dopravního značení „pozor cyklisté“, „pozor chodci“ Jedná se o standartní pohyb cyklistů po silnici třetí třídy.
V současné době se jedná o silnici III. třídy v extravilánu obce. Pro zdůraznění existence zástavby zde bylo v minulosti umístěno svislé dopravní značení IS 15a s textem „Podhůra“. Dopravní značení bude doplněno o doporučenou rychlost 60 km/h. Bohužel v současné době se nejedná o souvisle zastavěné území obce ve smyslu zákona o pozemních komunikacích. V takovém případě se chodci a cyklisté musí tomuto stavu přizpůsobit. Jako je to obdobně např. na silnici II/340 z Chrudimi na Podhůru. Pohyb chodců a cyklistů na silnici II/340 je četnější než na předmětné silnici. Rovněž dopravní zatížení silnice II/340 je vyšší. Do budoucna pak bude řešením umístění chodníku od Slatiňan tak, jak bude postupovat další případná zástavba.
4. Vyhodnocení vhodnosti změny kategorizace daného úseku (např. stanovení jako obytné zóny nebo lokálního dopravního režimu).
Silnice III. třídy slouží ke spojení mezi jednotlivými obcemi. Umístění obytné zóny na silnici III. třídy není možné, neboť obytná zóna se stanovuje na místních komunikacích třídy D, to je na zklidněných pozemních komunikacích s návrhovou rychlostí 20 km/h a tomu odpovídajících dopravně technických řešeních dopravního zklidňování ve smyslu platných technických předpisů. Z uvedeného vyplývá, že Vámi navrhovaná opatření není možné použít na silnici III/340 22.
5. Instalace dočasného měření rychlosti, případně prověření možnosti kamerového dohledu na dodržování zákazu vjezdu vozidel nad 12 t.
Jak již bylo uvedené výše tak se jedná o silnici III/340 22, která se nachází mimo zastavěné území obce. Umístění kamer v tuto chvíli neplánujeme, respektive byla by to zřejmě spíše záležitost vlastníka silnice (Pardubický kraj) pokud by se rozhodl trvale 24/7 dohlížet nad dodržováním zákazu tranzitu vozidel nad 12 tun. Kontrola bude prováděna namátkově ze strany Policie ČR.

S pozdravem

MĚSTSKÝ ÚŘAD
Chrudim
odbor dopravy
-27-


Ilona NOVOTNÁ
oprávněná úřední osoba

Obdrží:



Na vědomí:

Město Chrudim, Resselovo náměstí č.p. 77, 537 16 Chrudim 1

Dotčený orgán státní správy:


Policie České republiky, Krajské ředitelství policie Pardubického kraje, Územní odbor Chrudim, Dopravní inspektorát, IDDS: a6p6i78

Sierzega Elektronik GmbH
 Thurnau 55, A-4062 Thening
 Tel.: +43-7221-6414-0, Fax:-14
 Mail: office@sierzega.at
 Web: www.sierzega.at

Wenn an dieser Stelle Ihr Logo mit Anschrift usw. stehen soll,
 so kopieren Sie eine entsprechende Grafik, gespeichert als "Logo.wmf" (Windows Metafile)
 mit den Proportionen 1:10 (Breite/Länge) in das Programmverzeichnis dieser Software
 To see your own logo with your address here at this place:
 Design a graphic file and save it as "Logo.wmf" (Windows Metafile)
 with the proportions 1:10 (width to length) in the program folder of this software



Chrudim, Podhůra, u č.p. 603, silnice III/340 22, sil. km 1,140, vpravo ve směru staničení

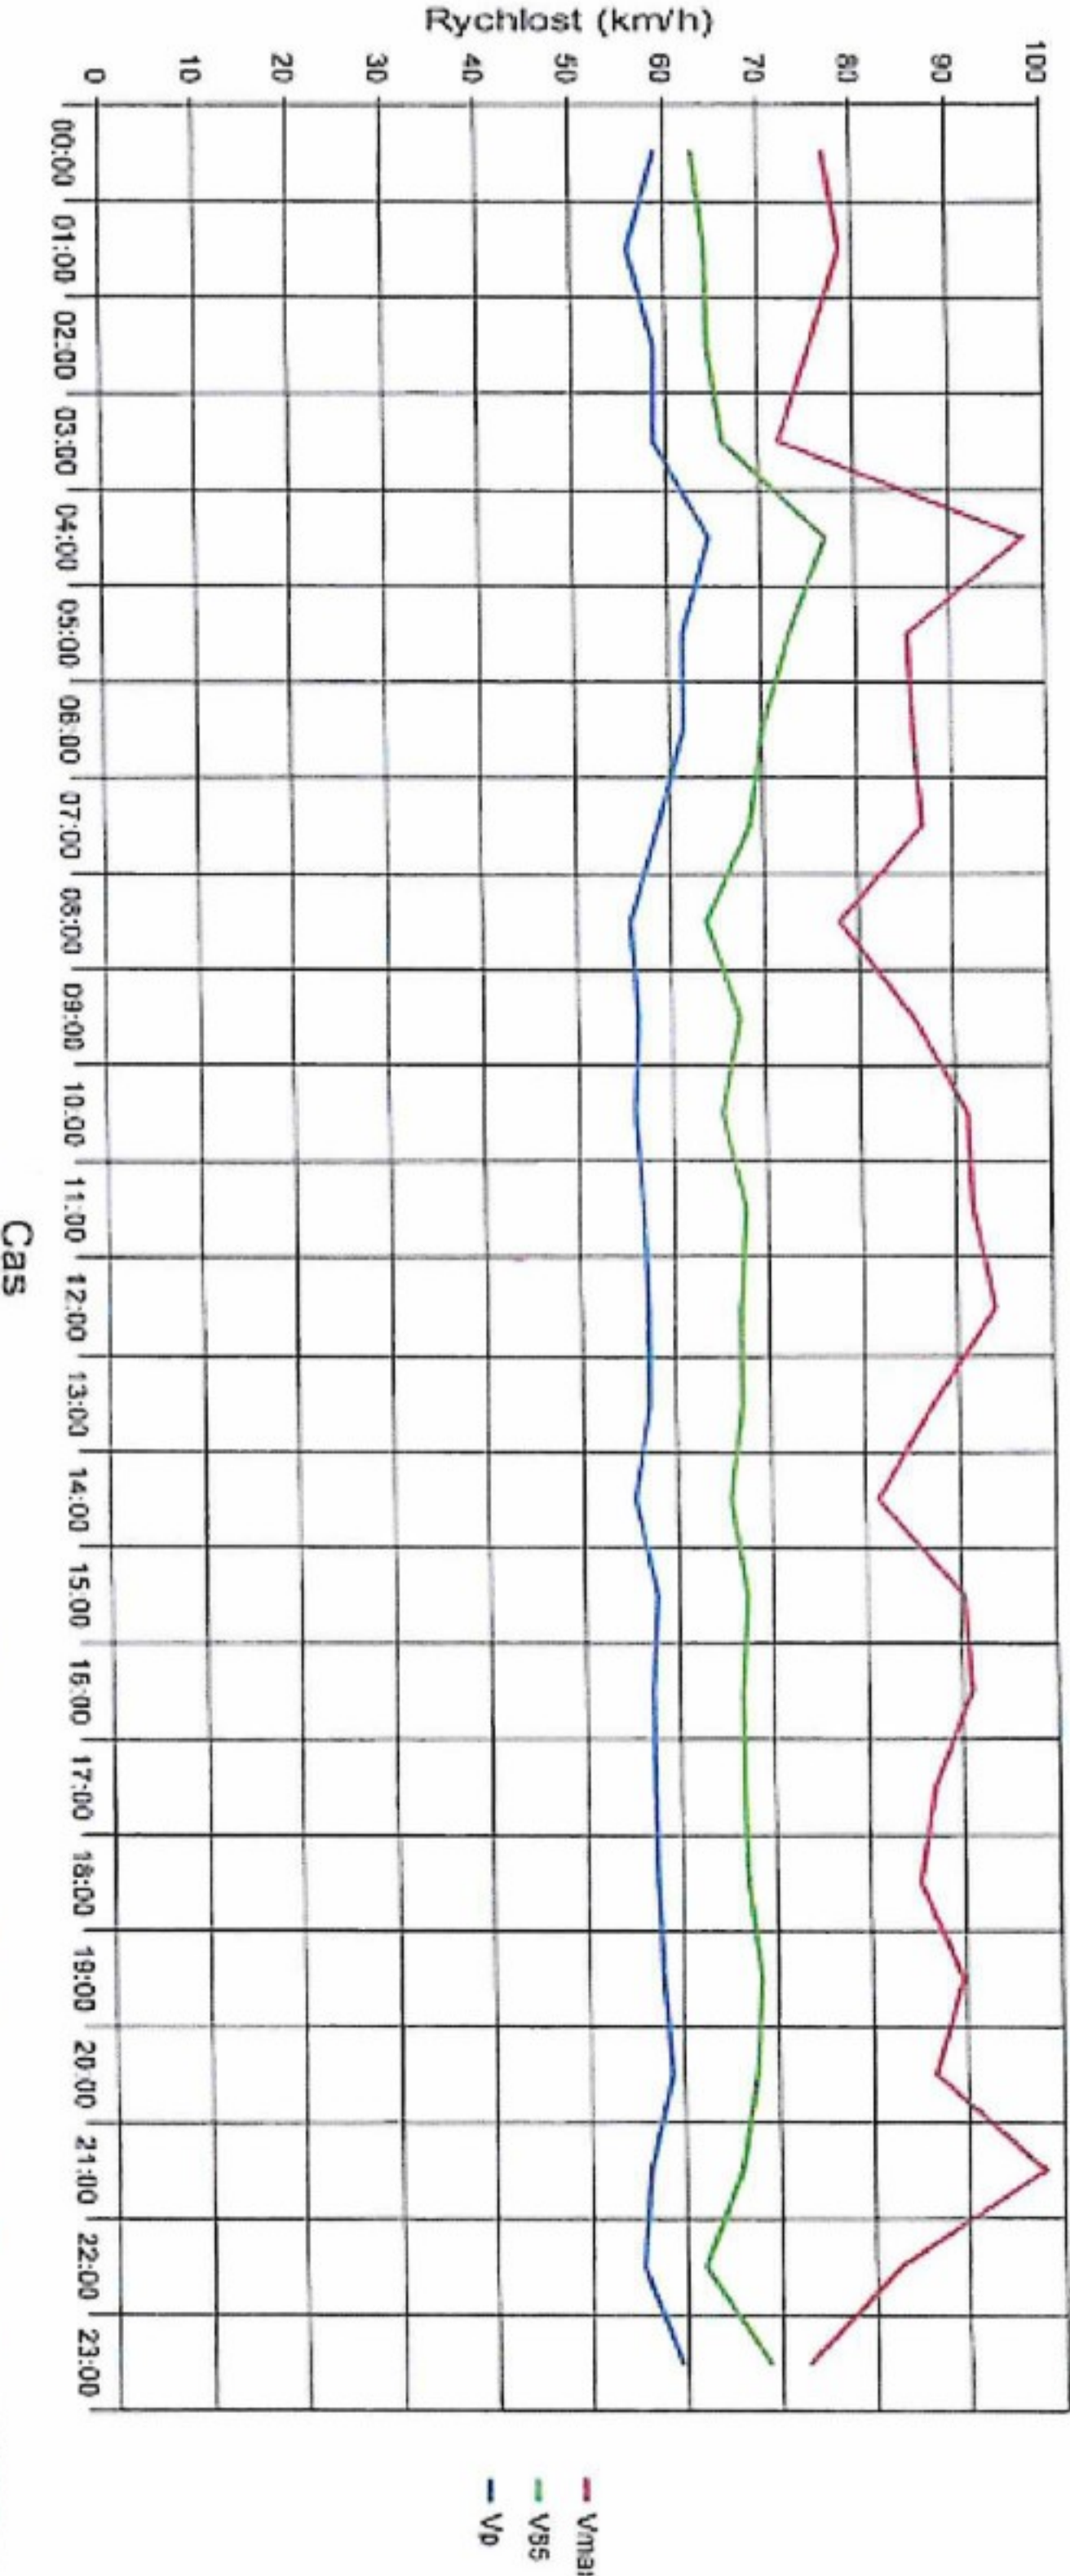

Statistika

Casový úsek

sobota 21. červen 2025, 02:25 hod. do úterý 24. červen 2025, 08:01 hod.

Prekročení rychlosti:
Průměrný odstup:
Provoz v koloně:
ADT:
Podíl silného provozu:

0 %
1,4 sec
16 %
2958
9 %

Jednotopé
Osob.
Náhl
Náhl + vlak
Celkem

226
4227
376
26
4859

4,7
87
7,9
0,6
50,8

190
4113
367
24
4704

3,9
87,4
8,2
0,5
49,2

406
8340
765
52
9553

4,2
87,2
9
0,5
100


V15 +
Vp +
V85 +
Vmax+
V15 -
Vp -
V85 -
Vmax -

22
49
69
93
22
50
75
104

48
57
67
113
51
59
88
106

56
65
90
48
55
66
92
82

47
60
95
44
55
61
82
106

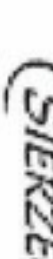SierzeGA



Odeslaná zpráva - Detail zprávy

Předmět: odpověď na podnět: Žádost o řešení dopravní situace, Podhůra
ID zprávy: 1545507553
Typ zprávy: Datová zpráva
Datum a čas dodání: 30.6.2025 v 10:00:24

Adresát:
ID schránky:



Zmocnění: 0 / 0
Odstavec: Nezařadeno
Naše číslo jednací: CR 058292/2025
Naše spisová značka: Spis.zn. CR 036718/2025/3
Vaše číslo jednací: Nezařadeno
Vaše spisová značka: Nezařadeno
K rukám: Nezařadeno
Do vlastních rukou: Ne
Doručení fikcí zakázáno: Ne

Přílohy:

2025-036718.pdf (487,27 kB)

Odeslaná zpráva - Detail zprávy

Předmět: odpověď na podnět: Žádost o řešení dopravní situace, Podhůra
ID zprávy: 1545507655
Typ zprávy: Datová zpráva
Datum a čas dodání: 30.6.2025 v 10:00:26
Datum a čas doručení: 30.6.2025 v 10:02:06

Adresát: Krajské ředitelství policie Pardubického kraje, Na Spravedlnosti 2516, Zelené
Předměstí, 53002 Pardubice, CZ
ID schránky: ndihp32

Zmocnění: 0 / 0
Odstavec: Nezařadeno
Naše číslo jednací: CR 058292/2025
Naše spisová značka: Spis.zn. CR 036718/2025/3
Vaše číslo jednací: Nezařadeno
Vaše spisová značka: Nezařadeno
K rukám: Nezařadeno
Do vlastních rukou: Ne
Doručení fikcí zakázáno: Ne

Přílohy:

2025-036718.pdf (487,27 kB)
