
příloha č. 1

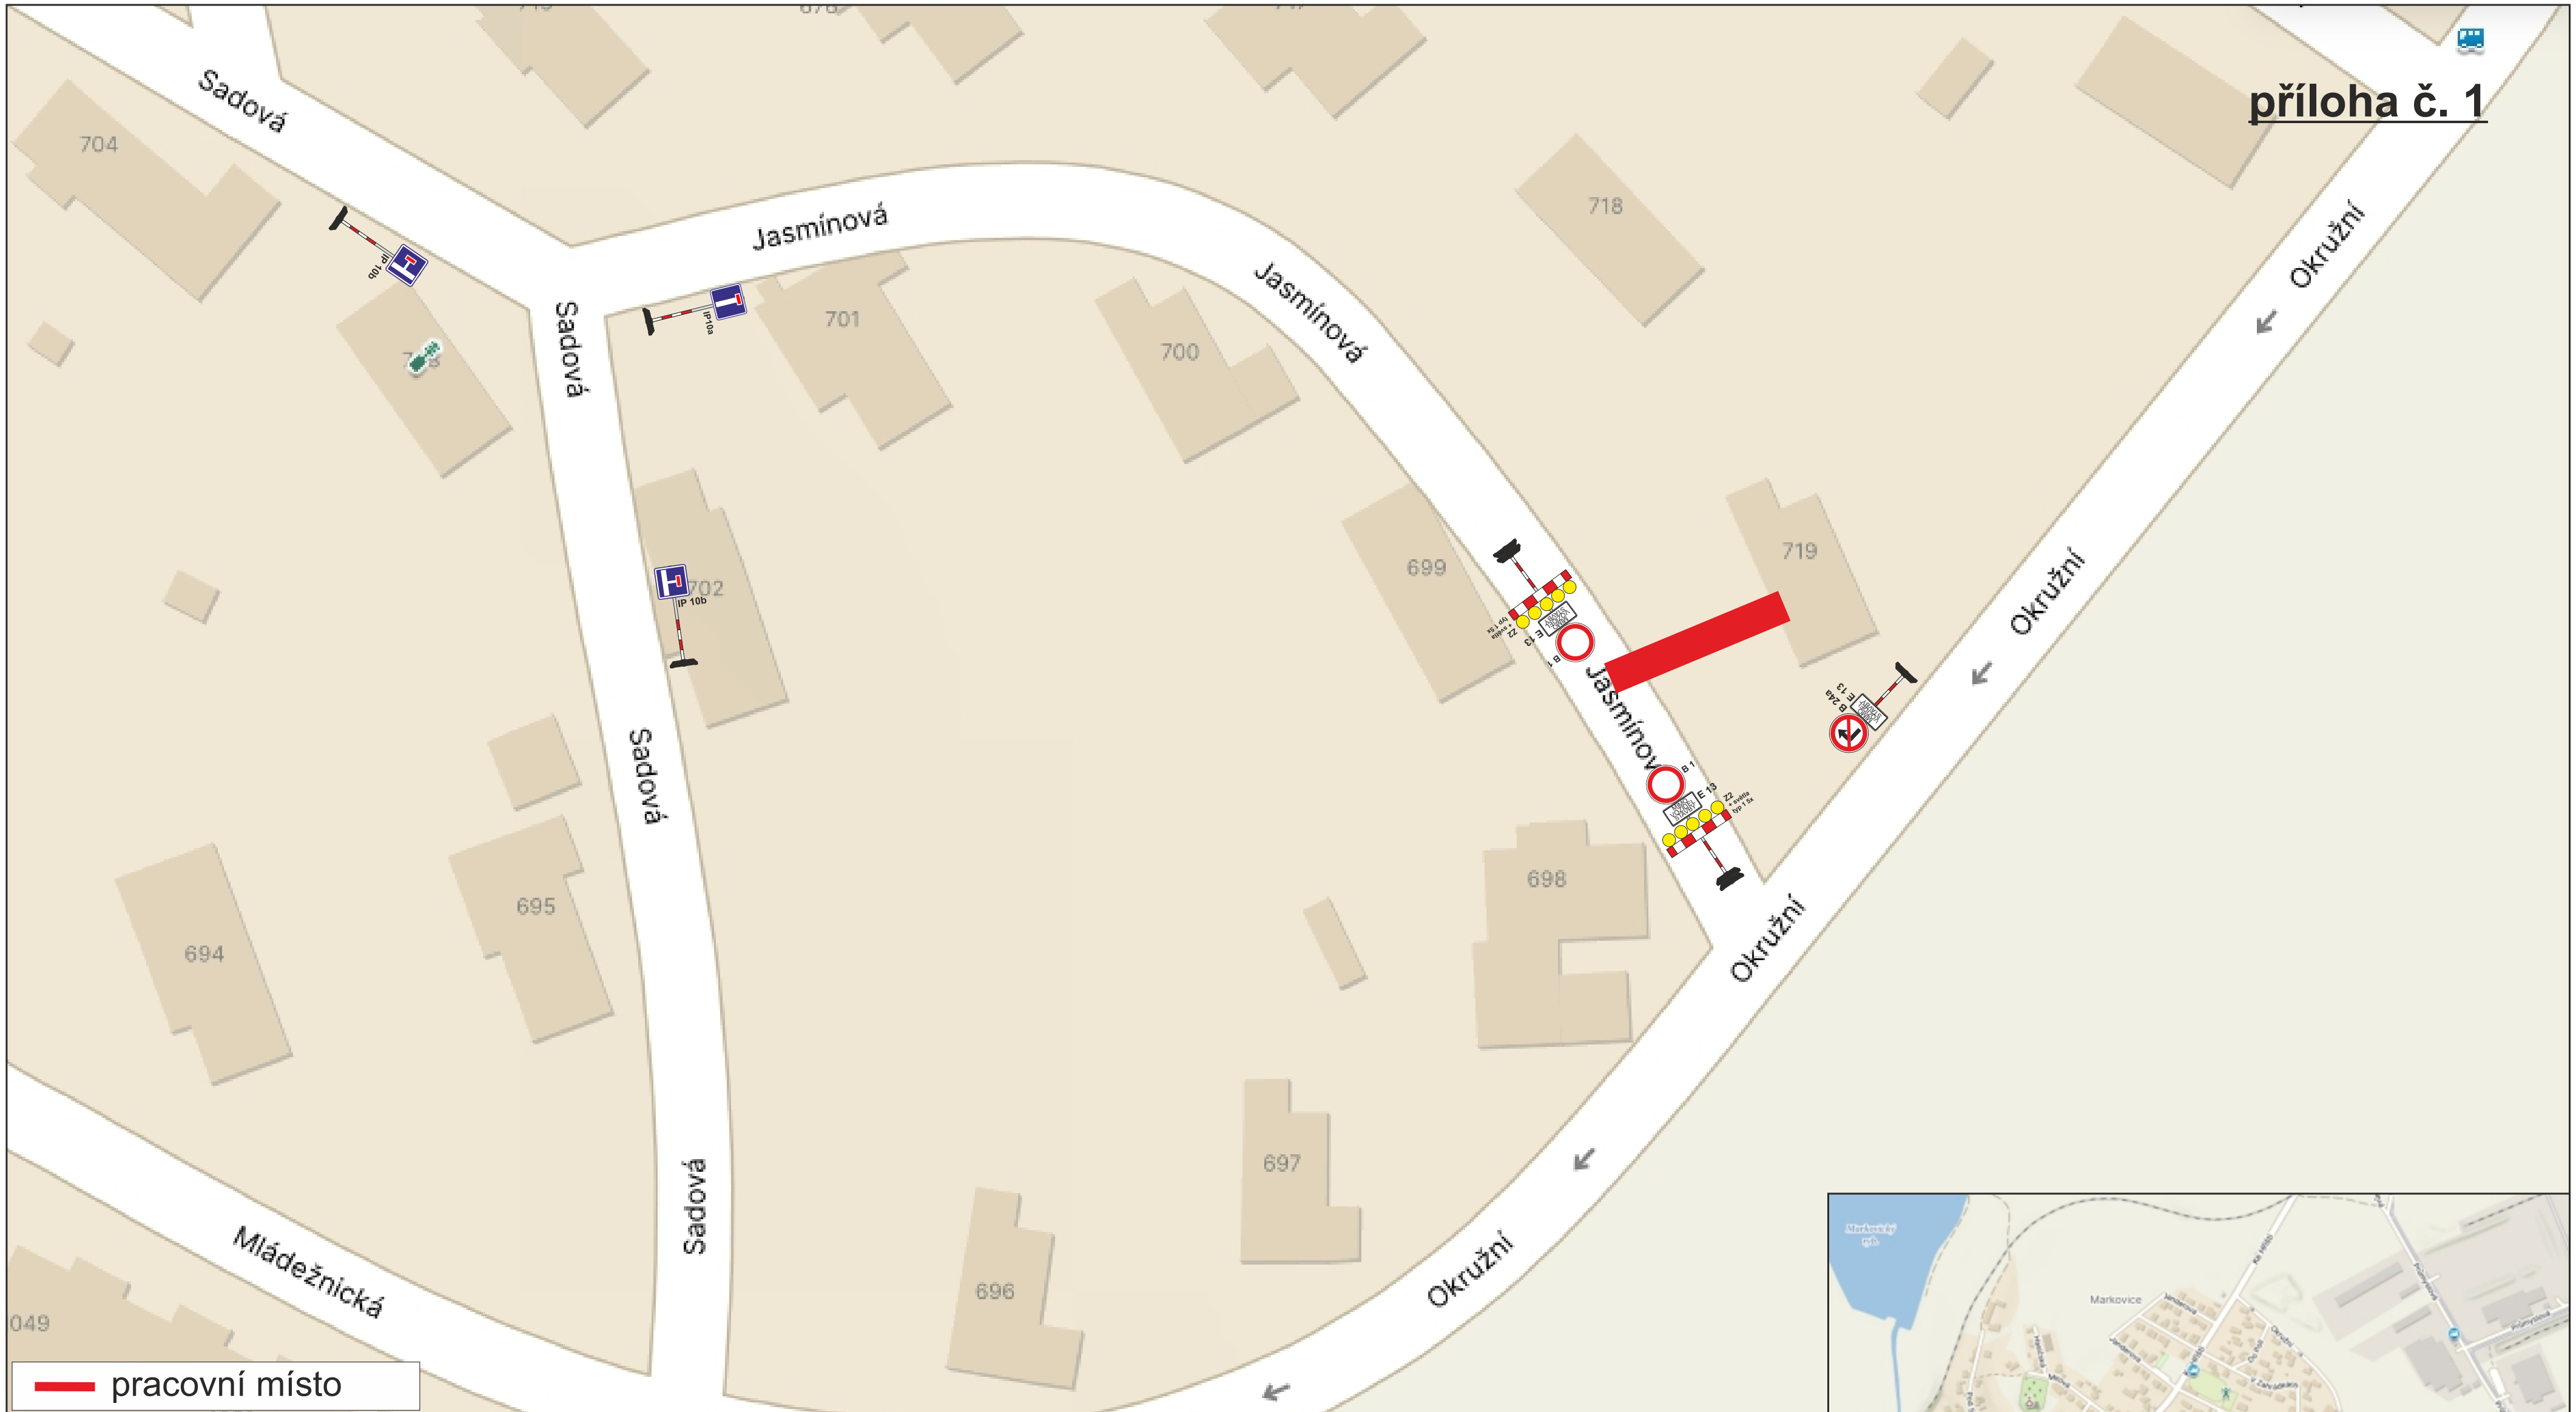

ZODP.PROJEKTANT	KRESLIL	KONTROLOVAL
	Ing. Roman Michek	Tomáš Pilař

DZ STAVEBNÍ
DZ Stavební s.r.o.
e-mail: dzs@dz-stavebni.cz

Investor: Josef Zach	FORMÁT:	A3
AKCE: Přeložka NTL plynovodní přípojky, Jasmínová č.p. 719, Chrudim IV, 537 01 Chrudim	MĚŘÍTKO:	
	DATUM:	4.8. 2026
	ZAKÁZKA :.	
OBSAH: Situace DIO	Č.VÝKR.:	PARÉ Č:

